


COUPE 1-1

Ouvrage de restitution


Echelle : 1/100

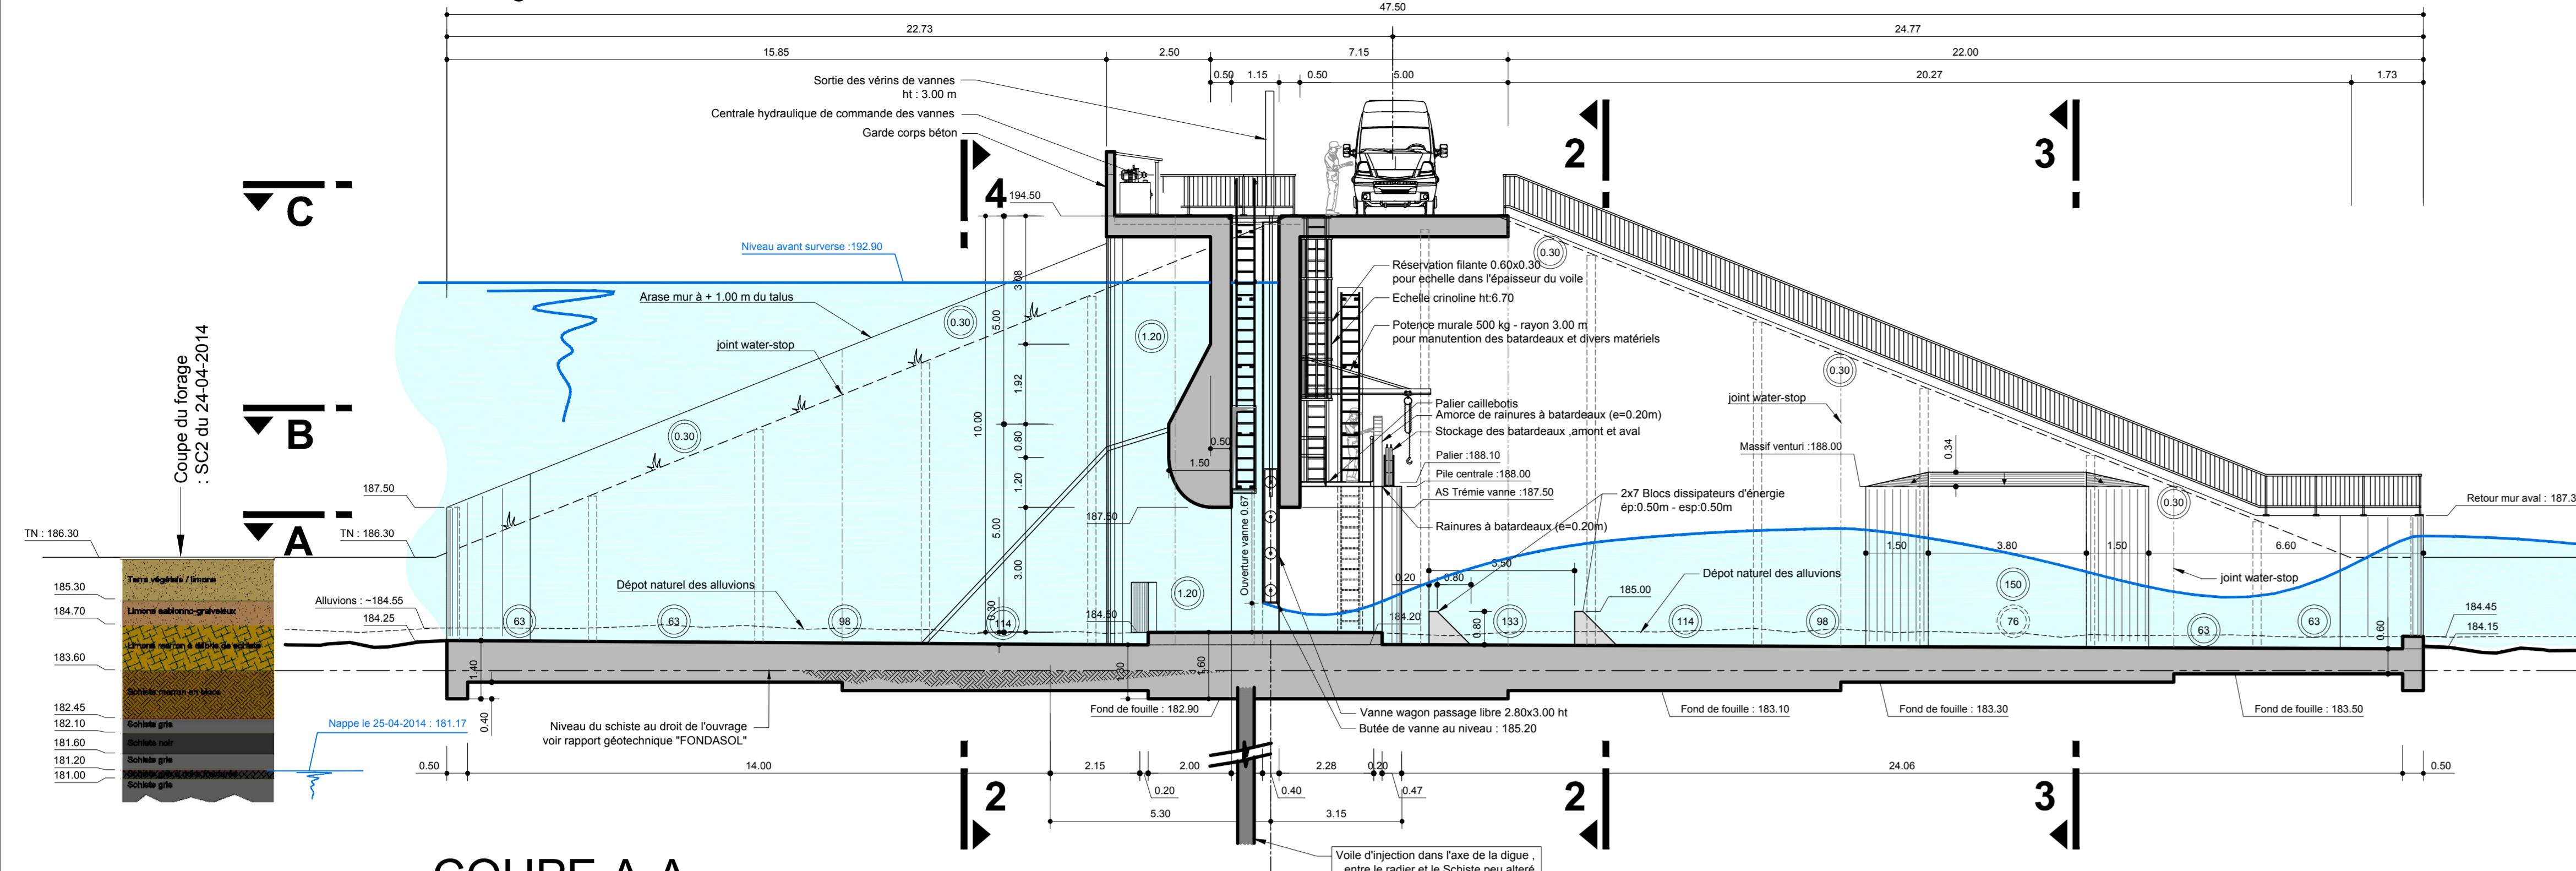

COUPE 2-2

Ouvrage de restitution


Echelle : 1/100

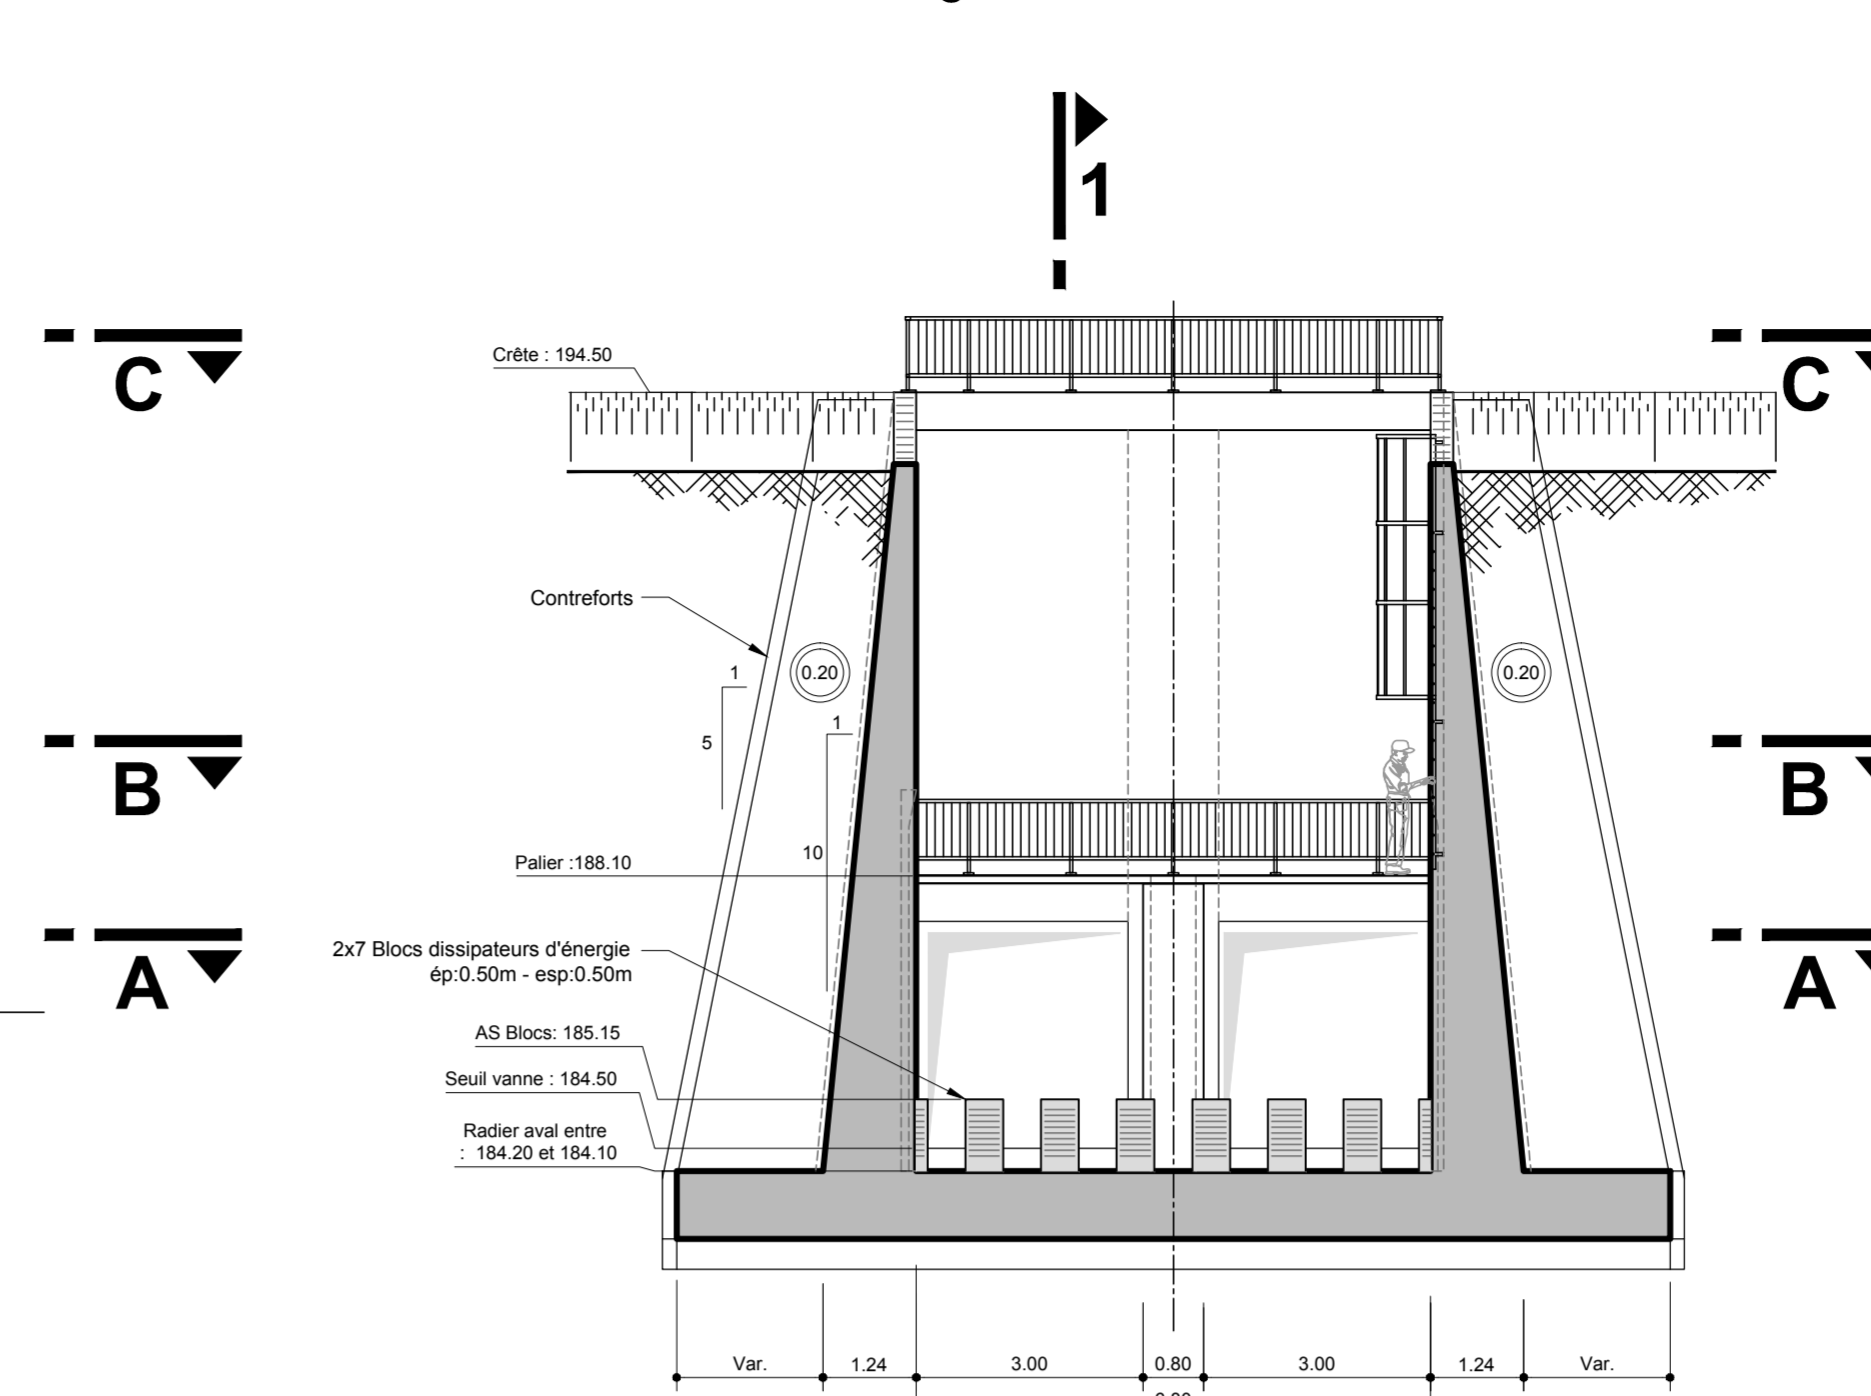

COUPE 3-3

Ouvrage de restitution


Echelle : 1/100

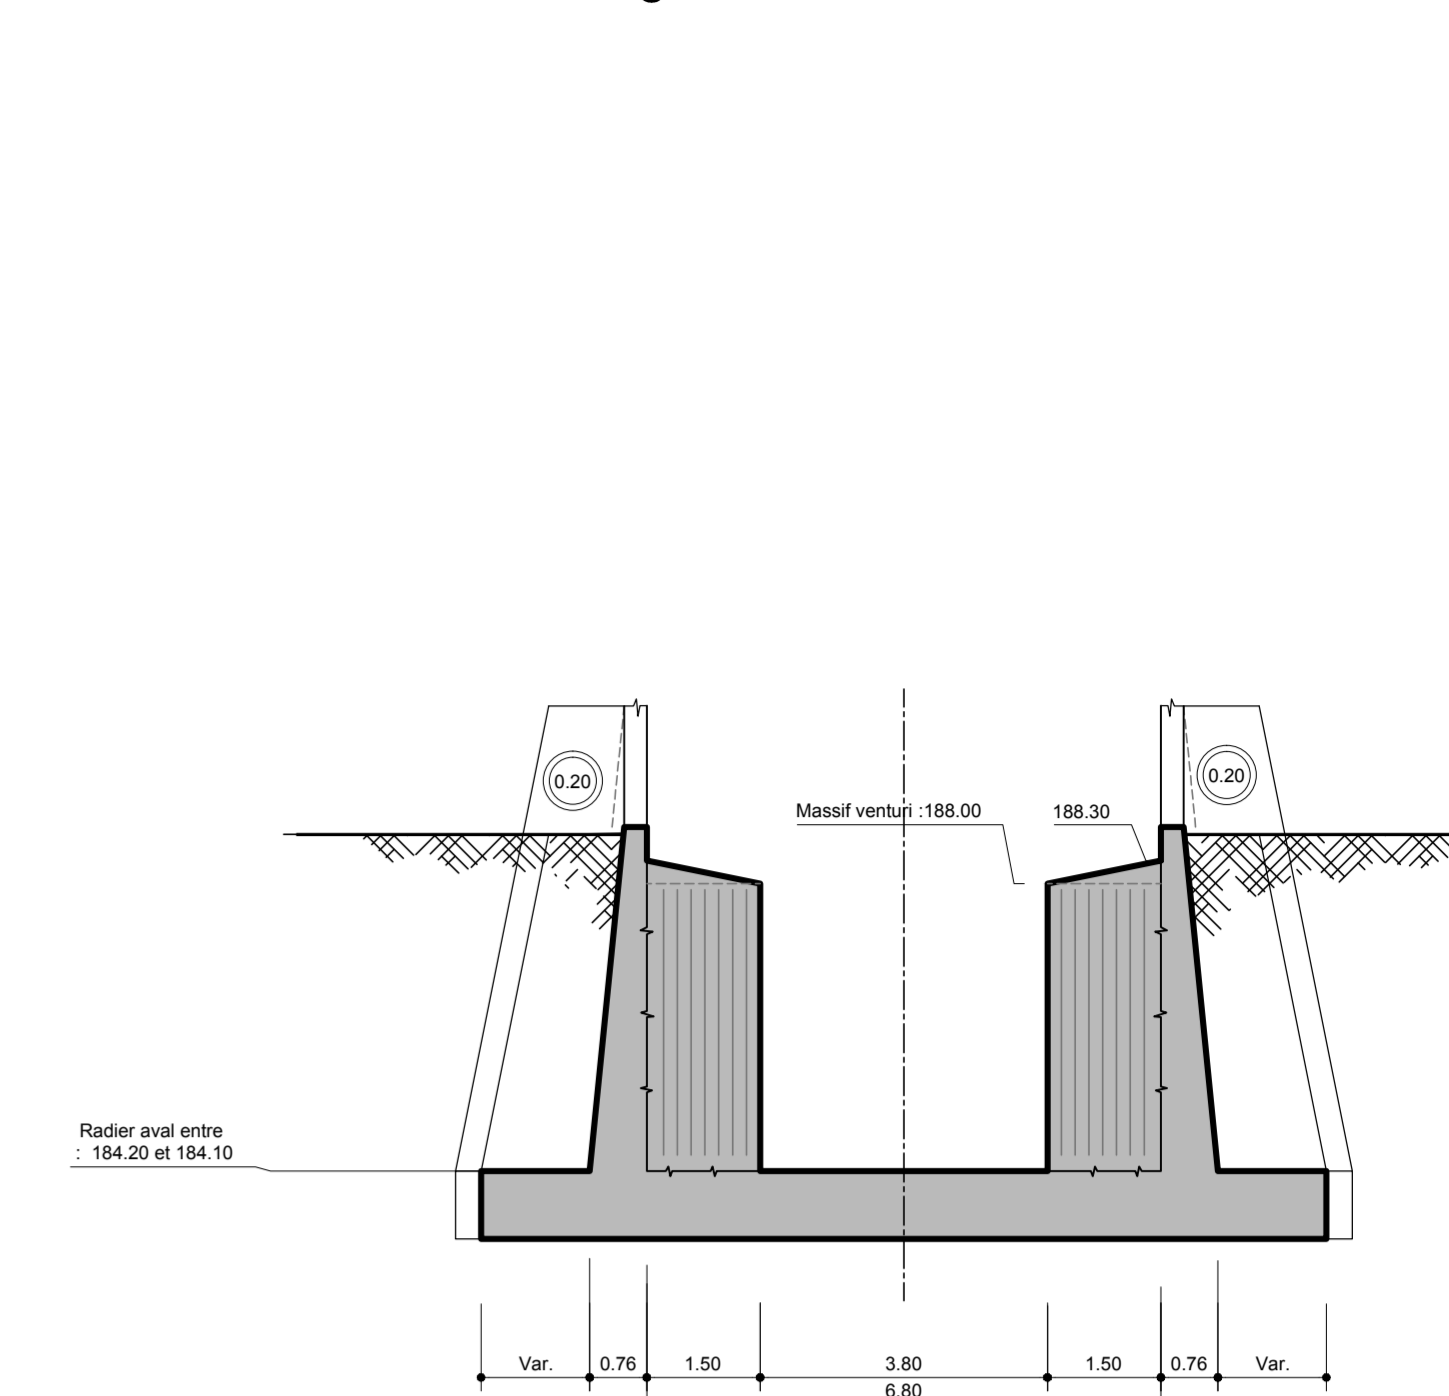

COUPE A-A

Ouvrage de restitution


Echelle : 1/100

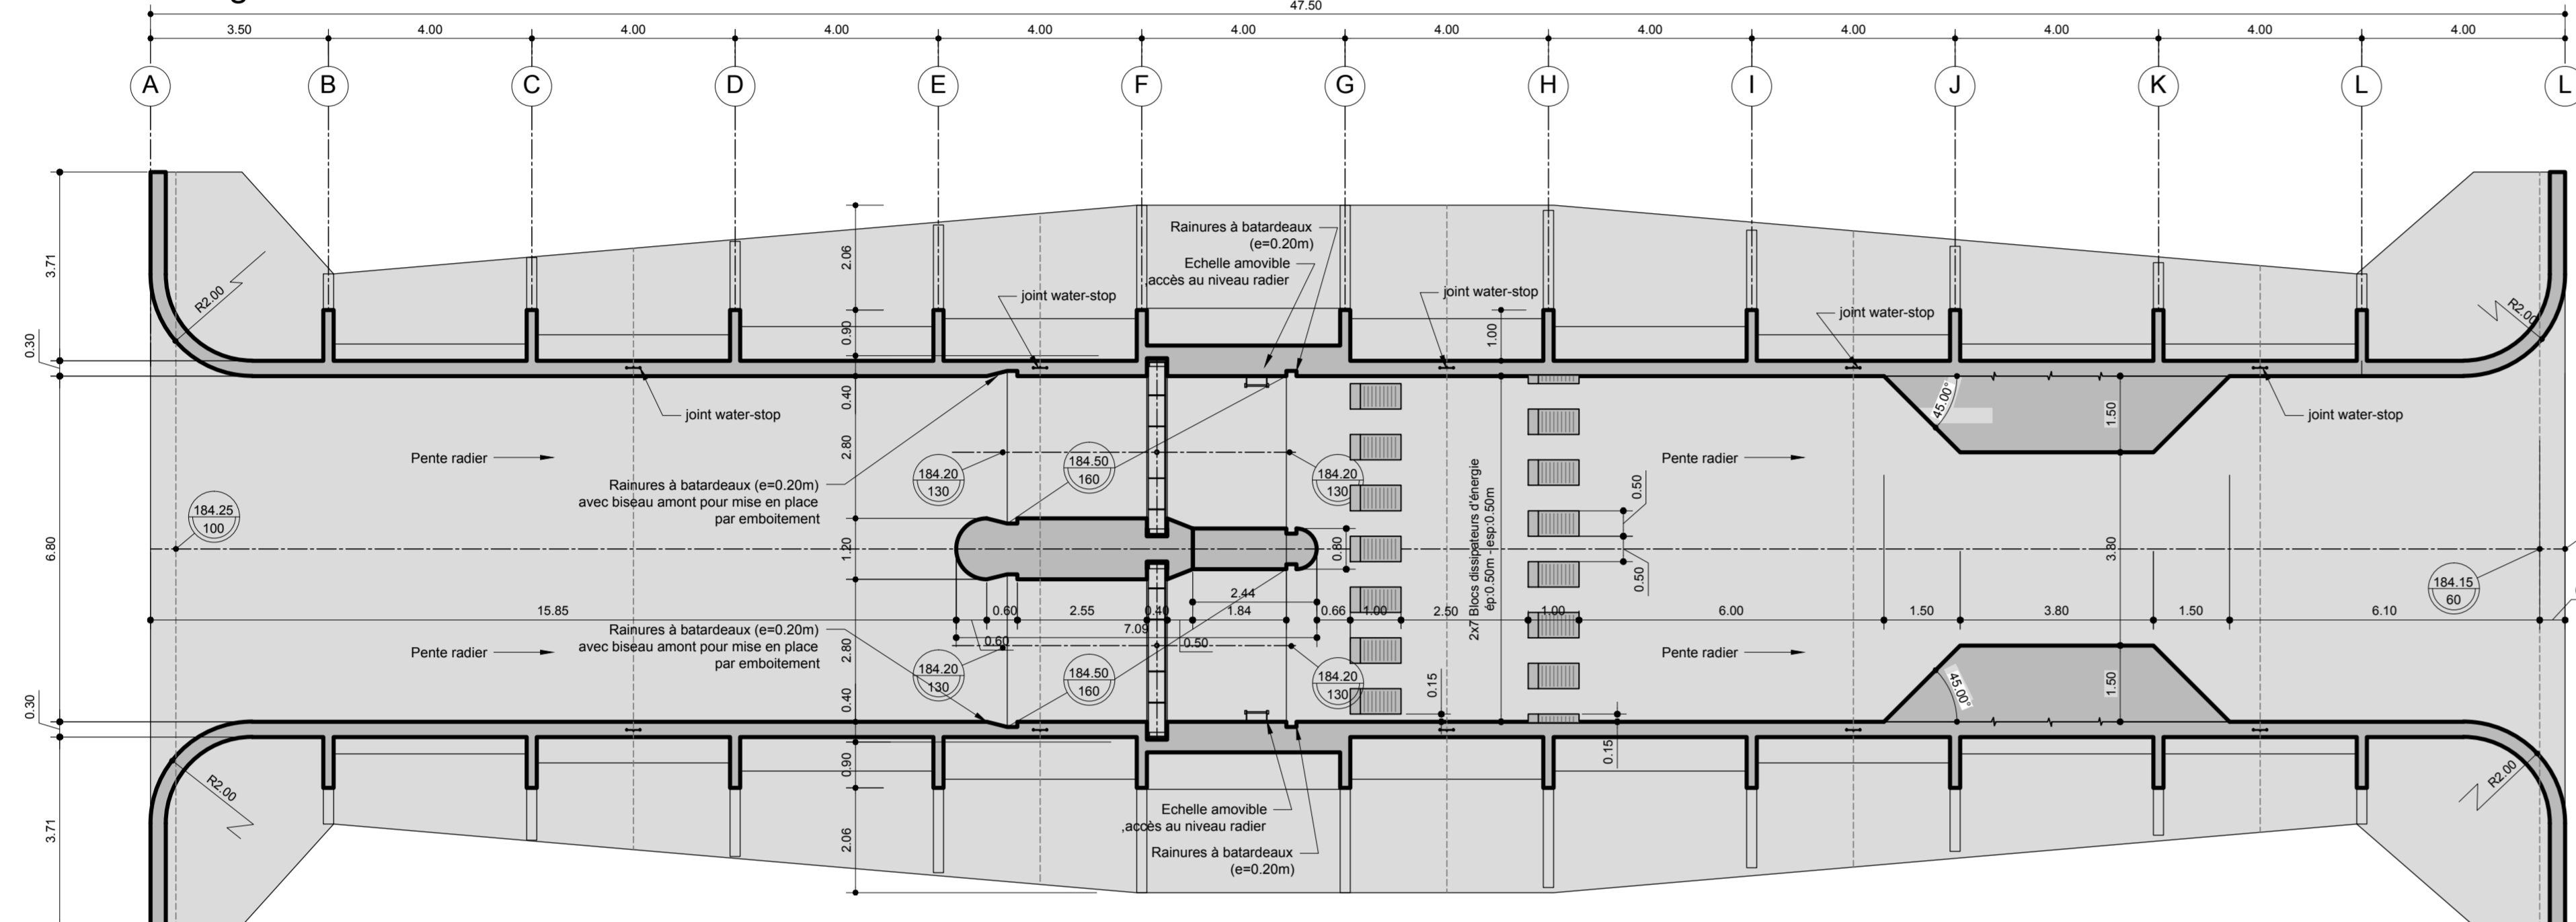

COUPE 4-4

Ouvrage de restitution


Echelle : 1/100

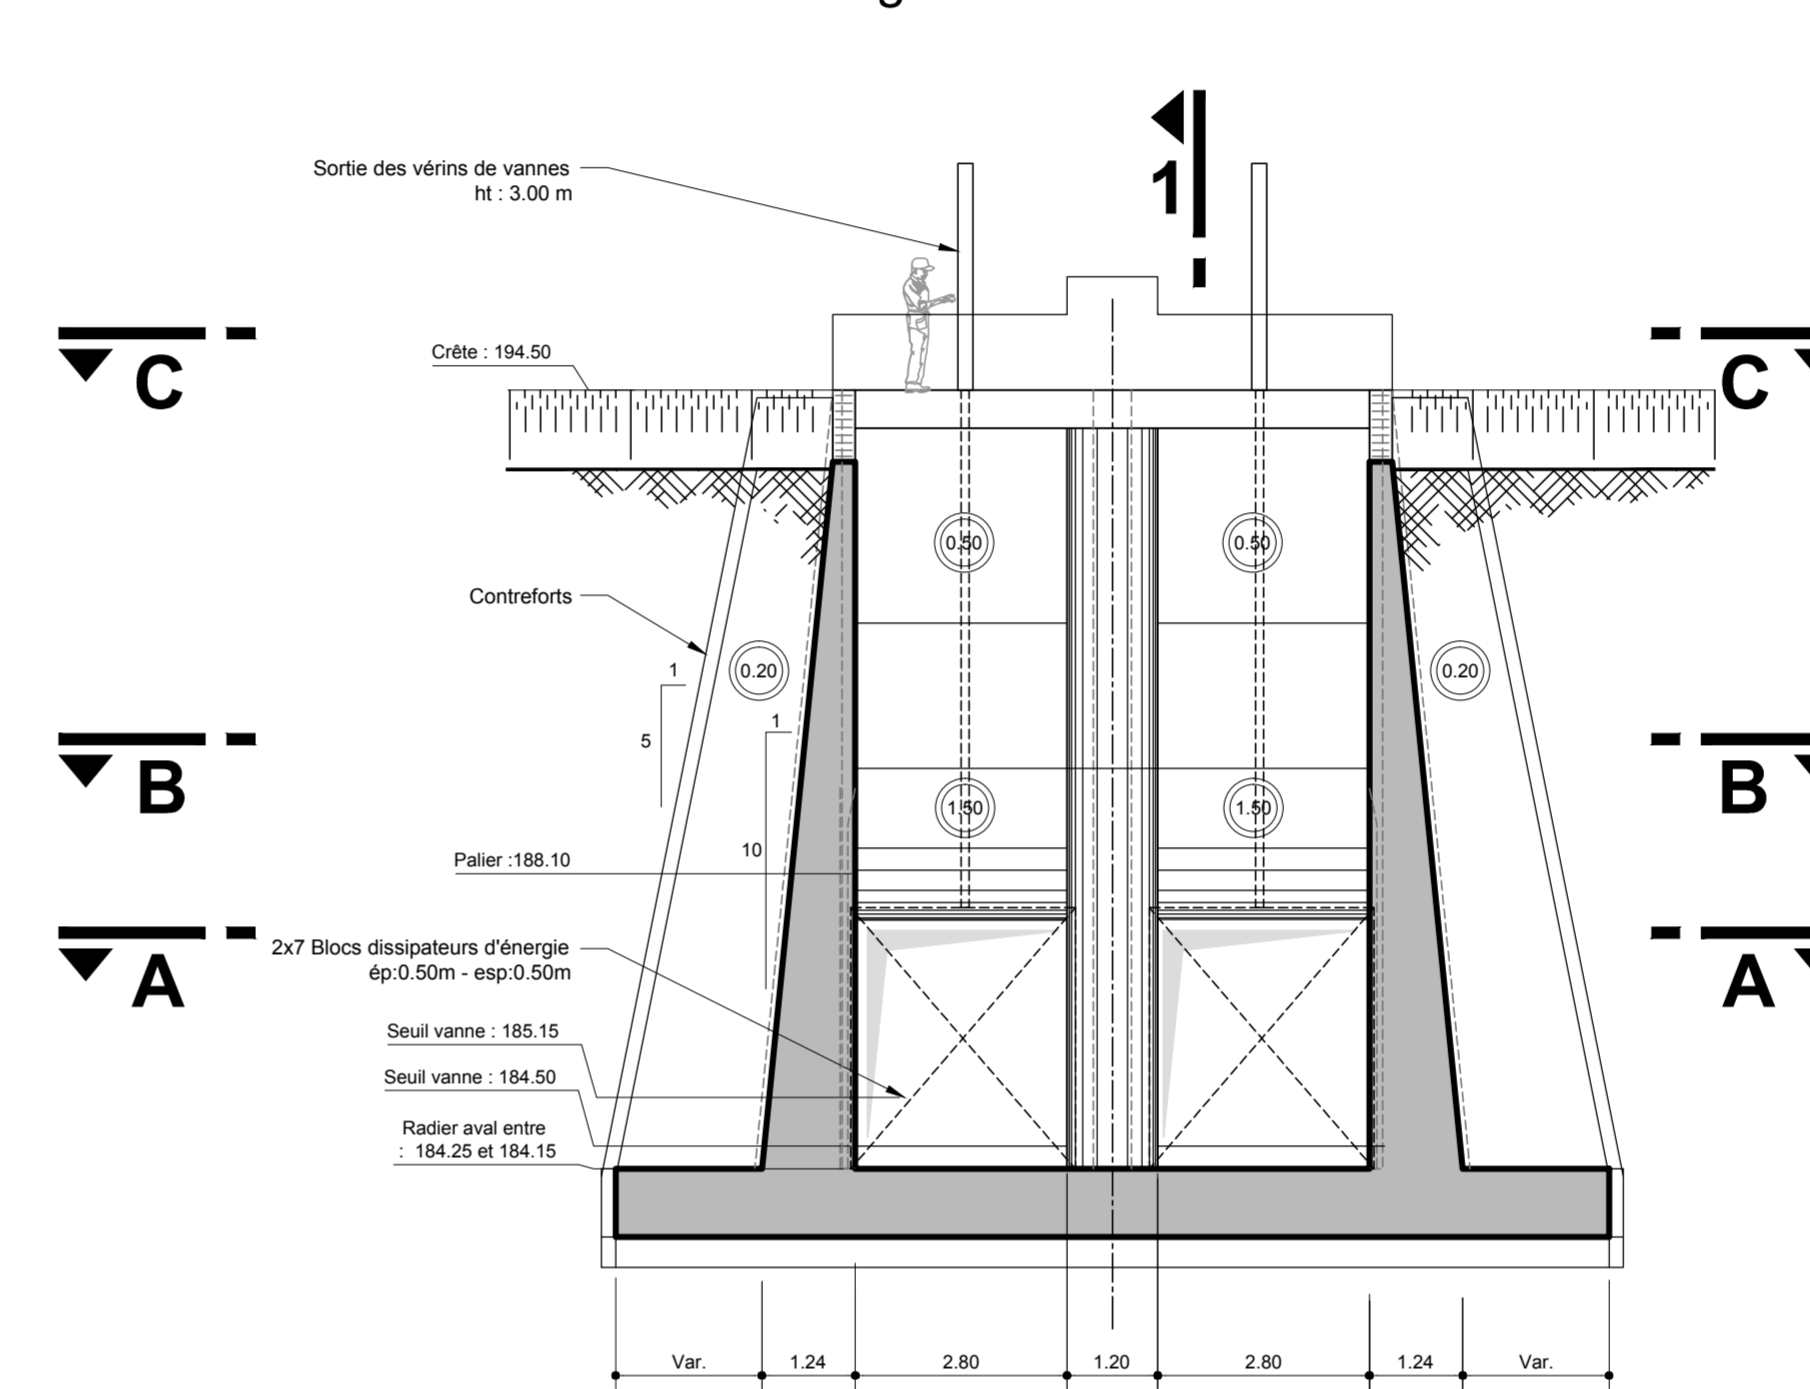

COUPE B-B

Ouvrage de restitution


Echelle : 1/100

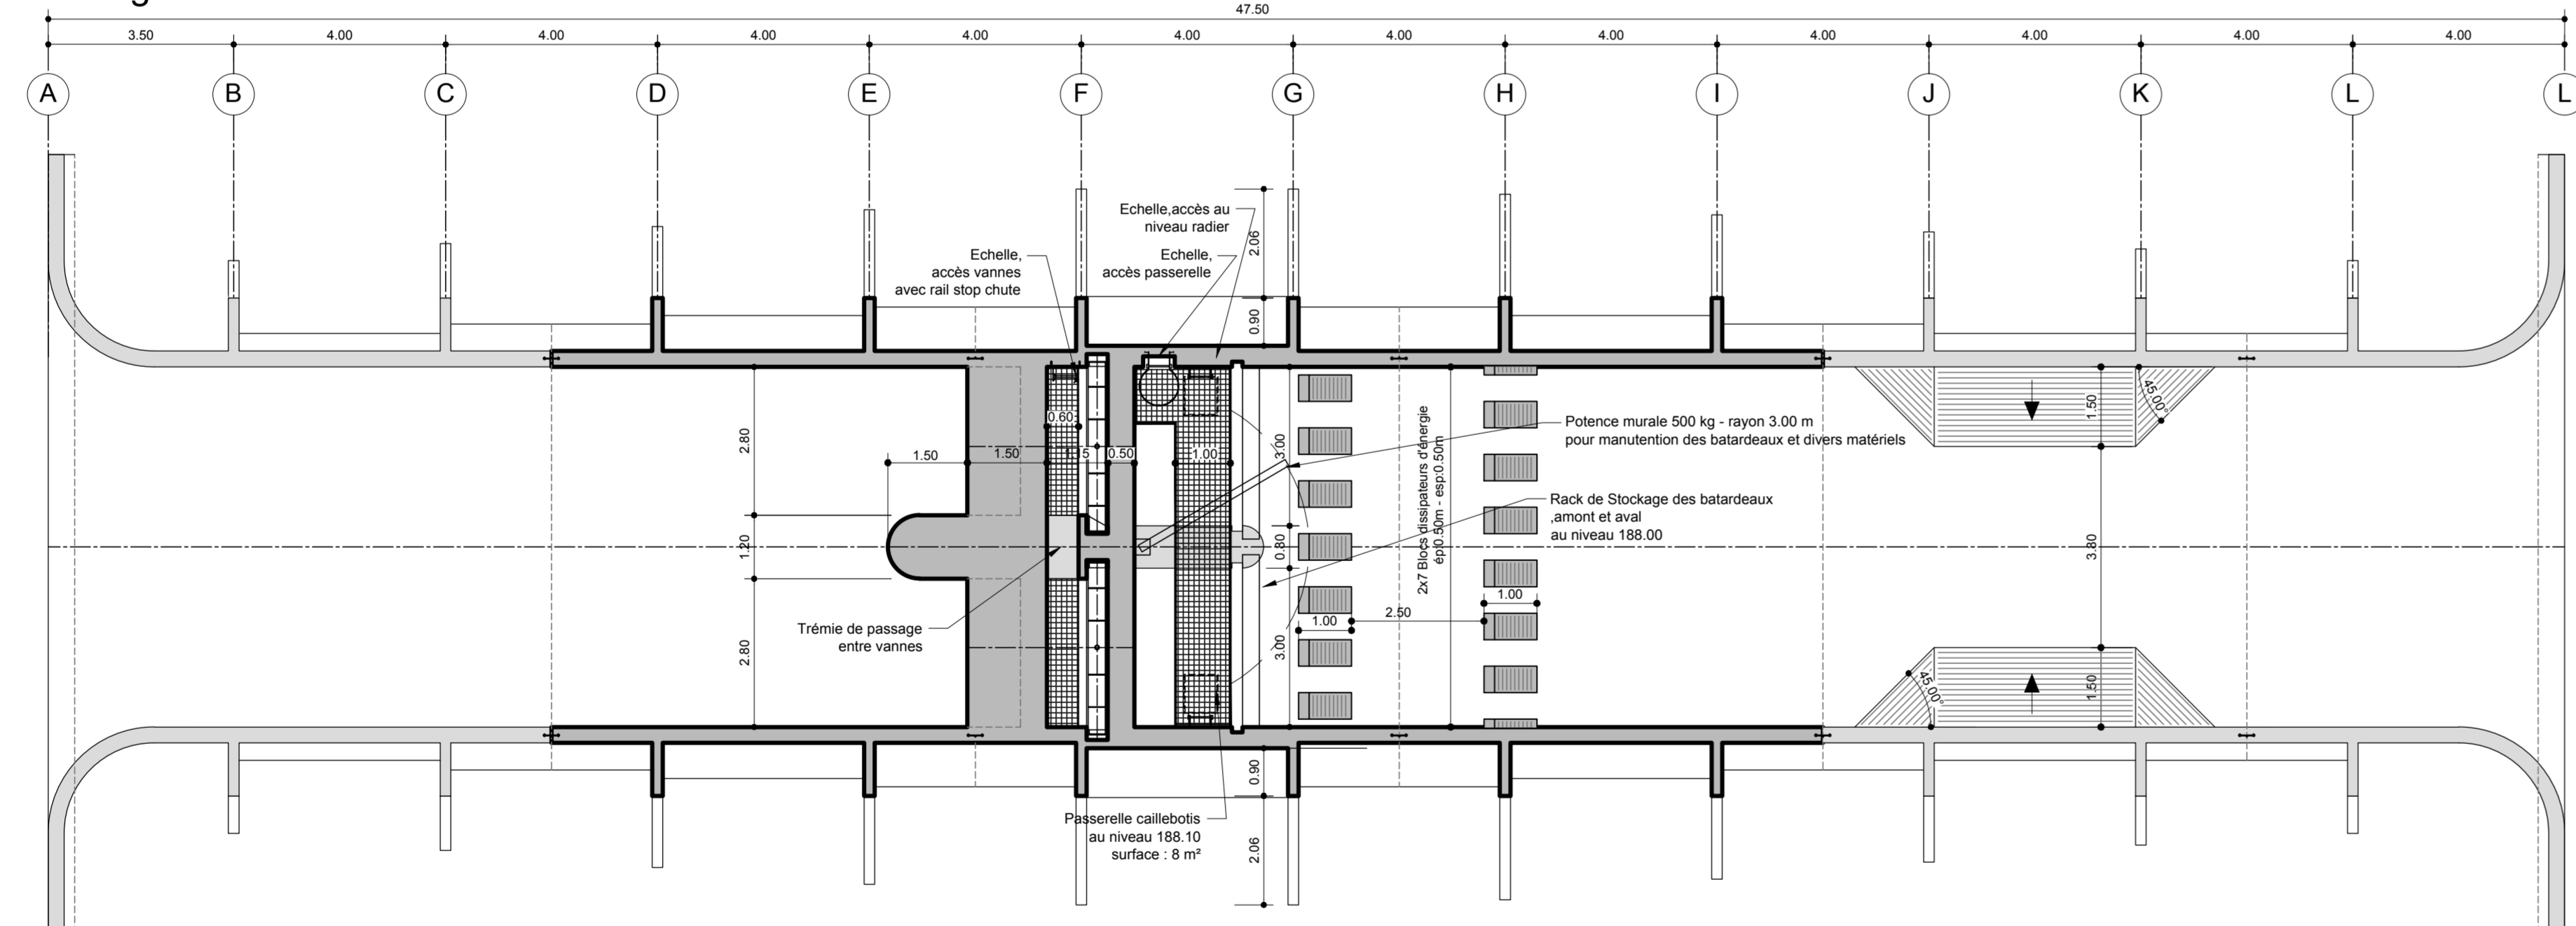


COUPE C-C

Ouvrage de restitution


Echelle : 1/100

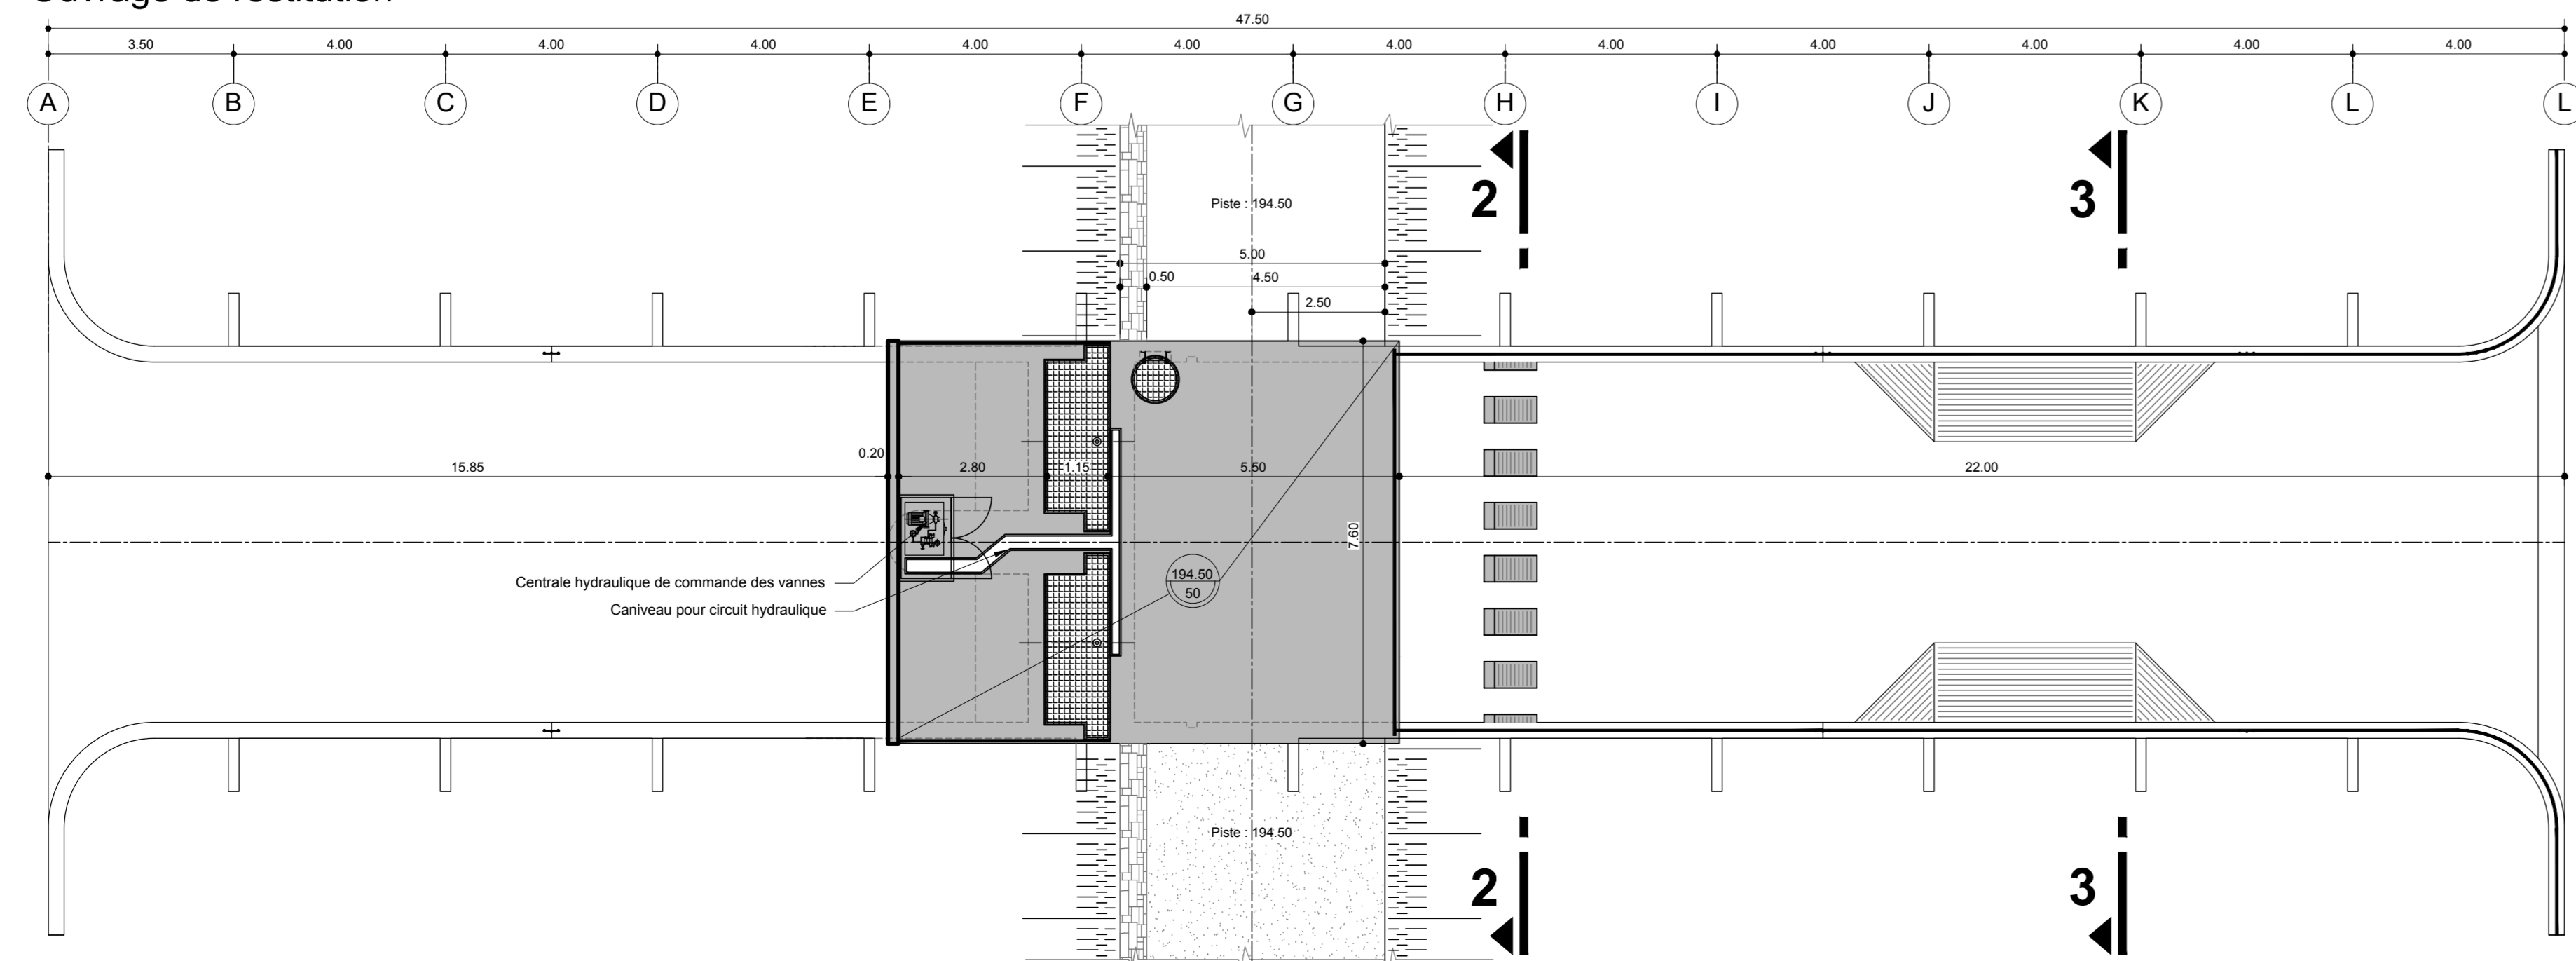

Plan de situation

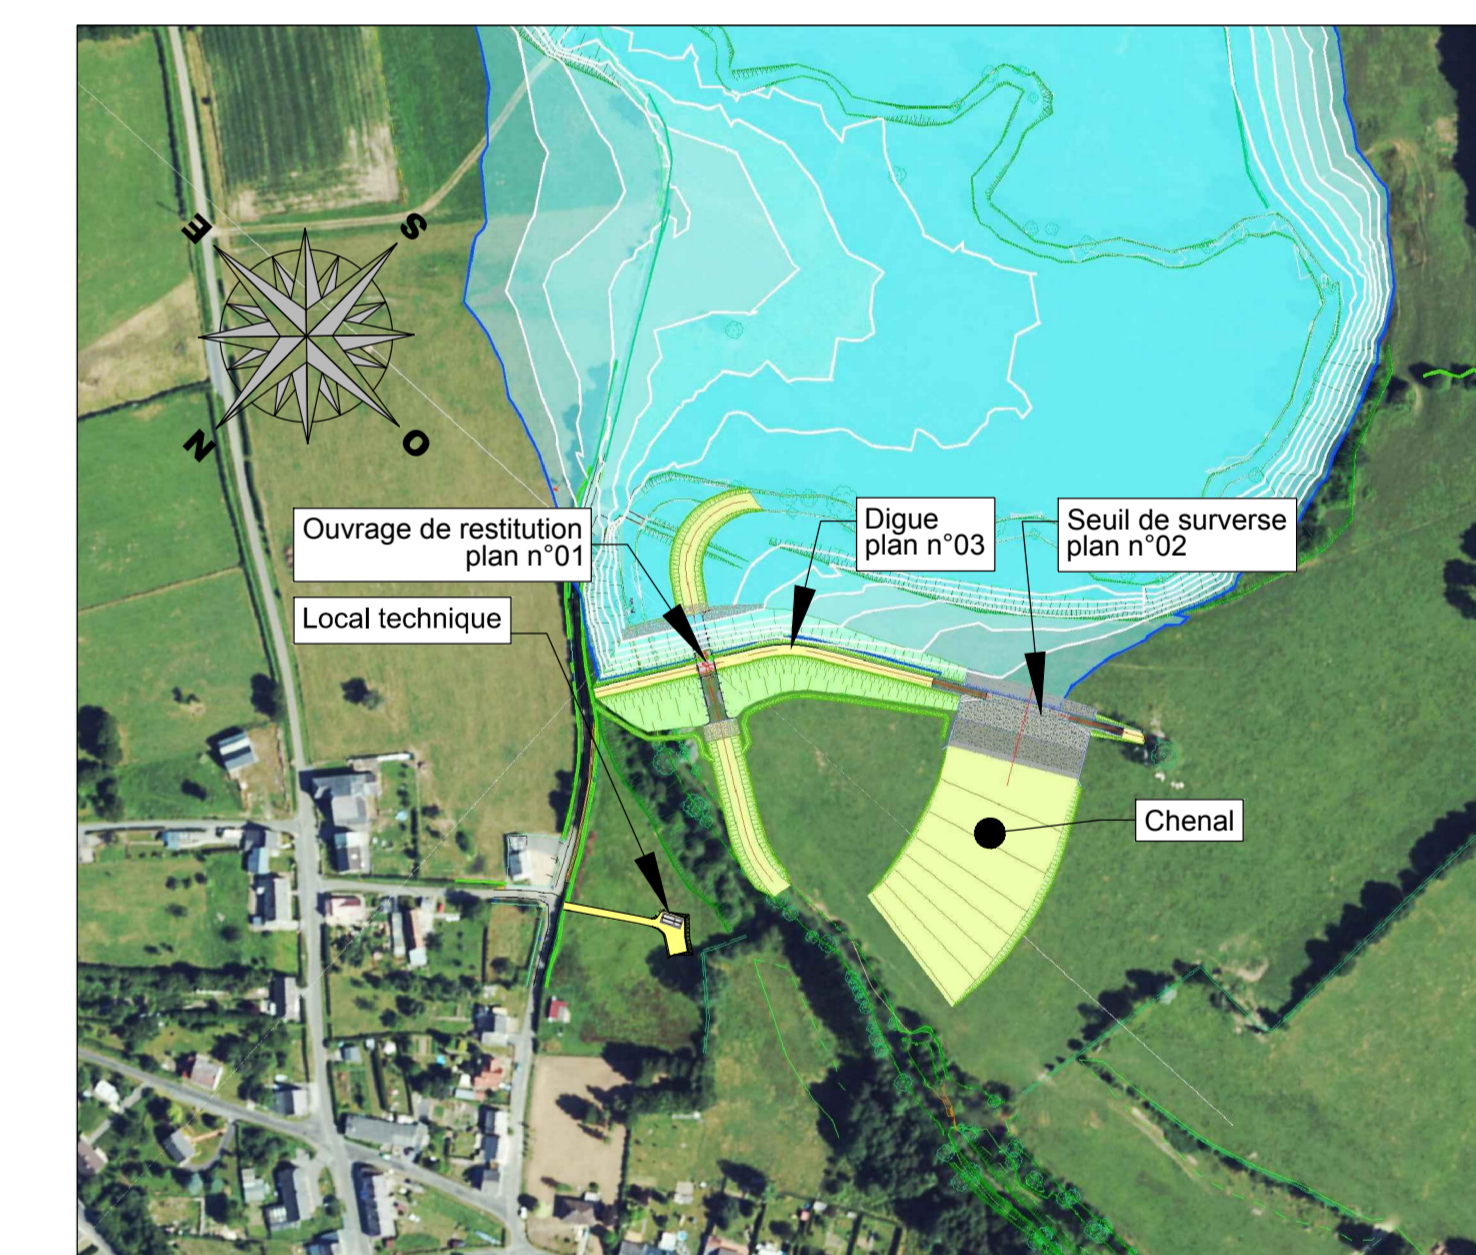

Vue aval

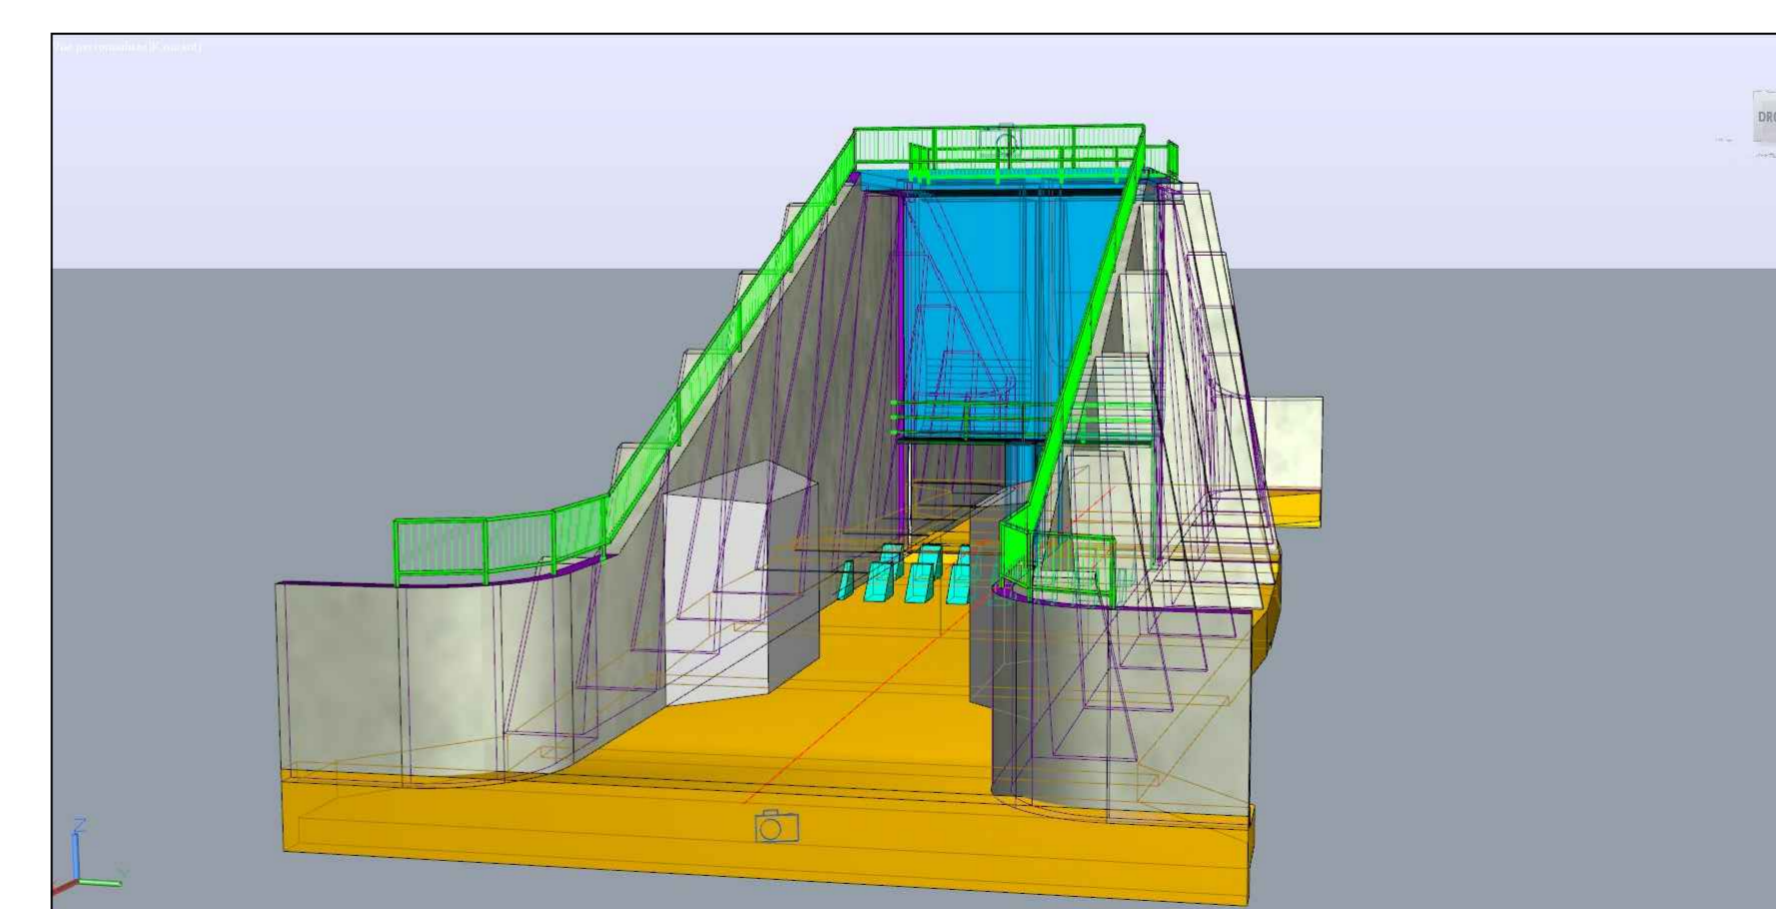


Vue amont




MAITRISE D'OUVRAGE	
PROJET	
PROJET D'AMENAGEMENT D'UNE AIRE D'ECRETEMENT DES CRUES SUR LE SITE DE SAINT MICHEL (02)	
PHASE	
AVANT PROJET	
DOCUMENT	
OUVRAGE DE RESTITUTION VUE EN PLAN ET COUPES	
MAITRISE D'OEUVRE	
LOCAL : FICHER PROJET : 33722 OBJET : amont DATE : 18/07/2014	
N° : 21/09/2014 A : 18/07/2014 C : 27/11/2014 D : E : F :	Etabli par : Vérifié par : N° pages : Observations : 1. Rev. 01/2014 Mise à jour : Vets. d'injection dans cill d'écrêtement digue/Batardeaux/centrale hydraulique/Local technique
Echelle : 1/100ème	
33722	AVP G GC 001 C

VUE EN PLAN DU SEUIL DE DEVERSEMENT

Echelle : 1/200

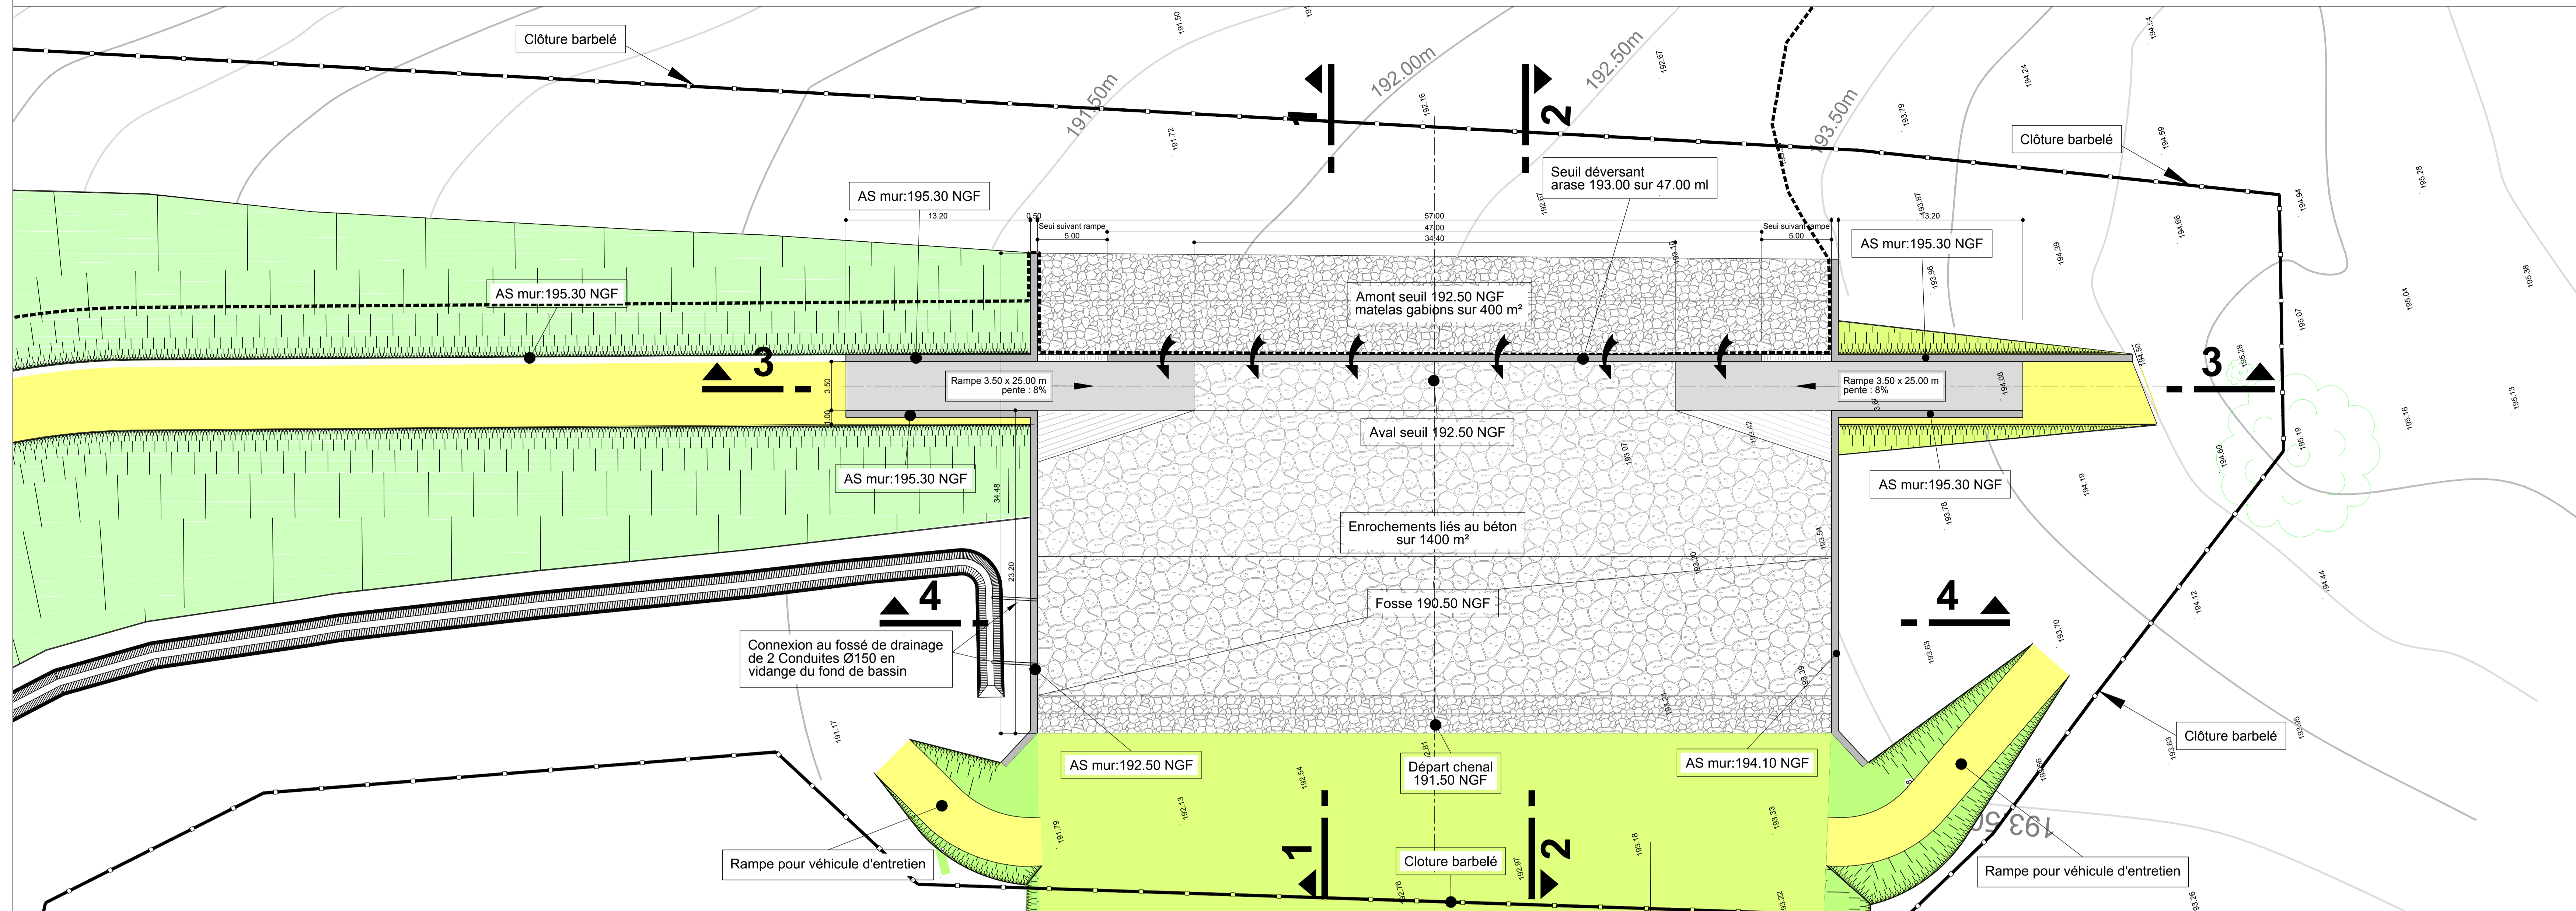


Plan de situation

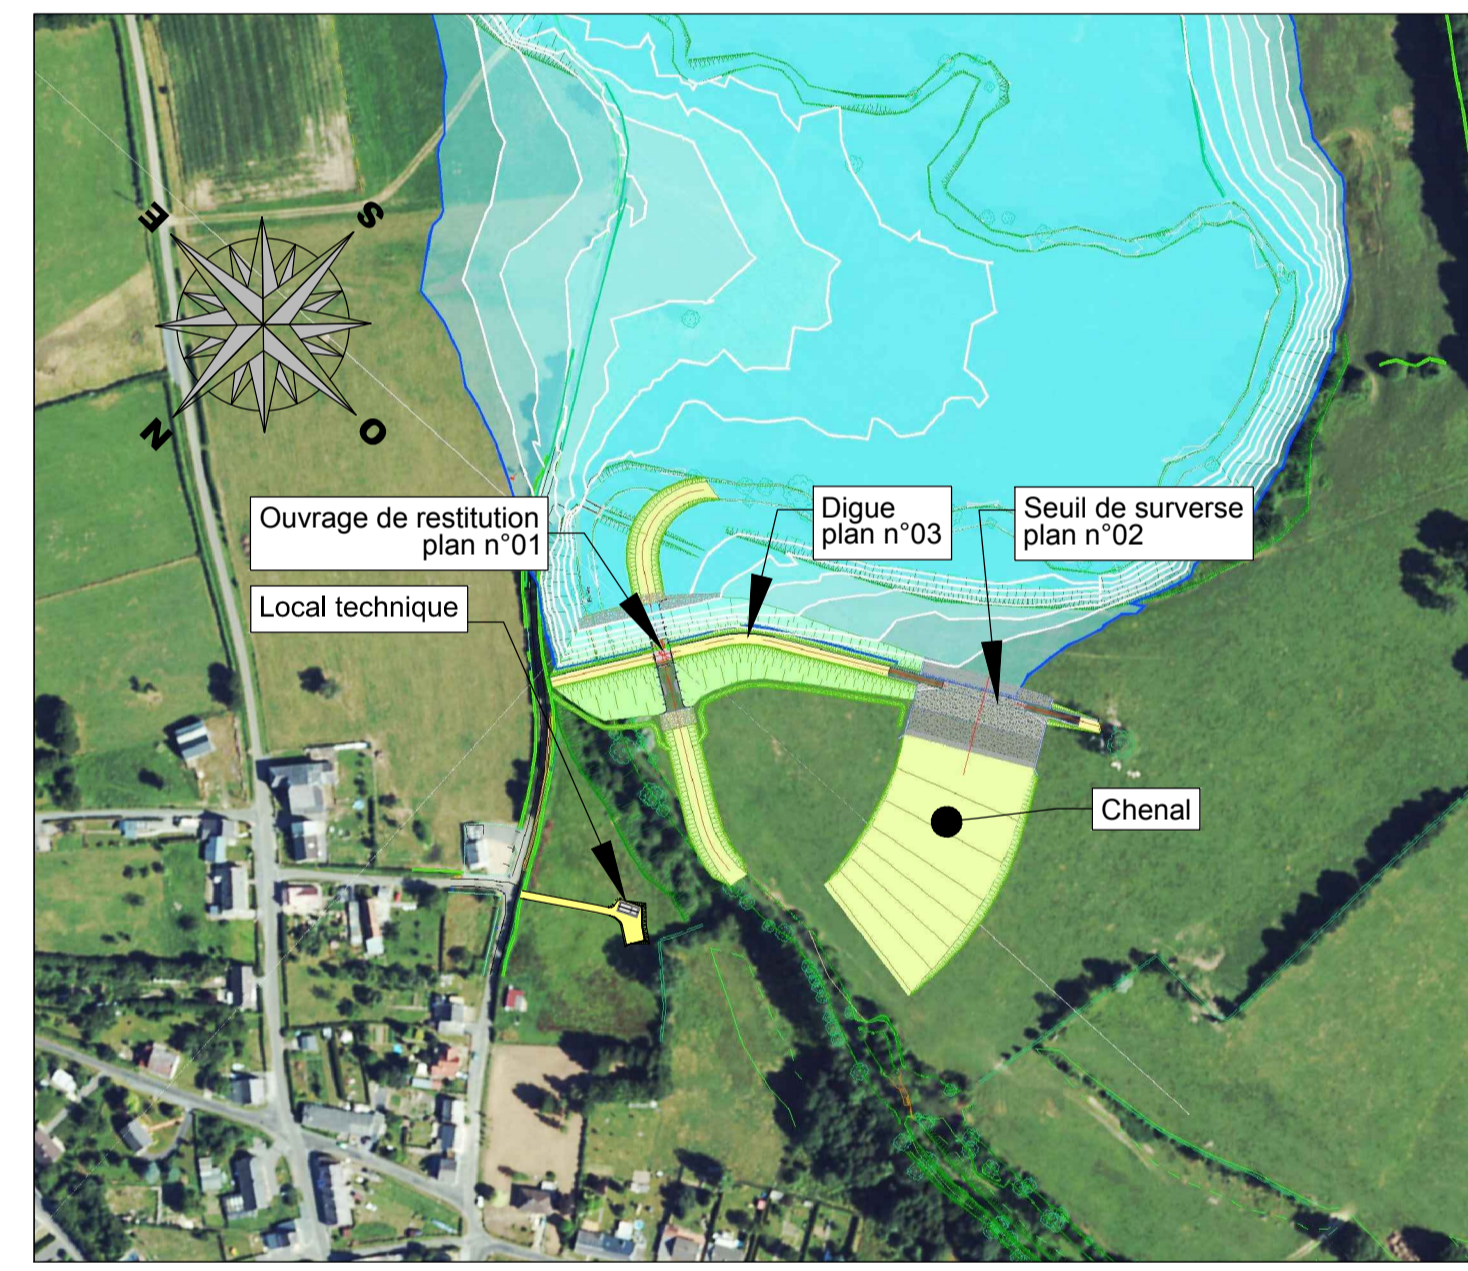

COUPE 3-3

Seuil


Echelle : 1/100

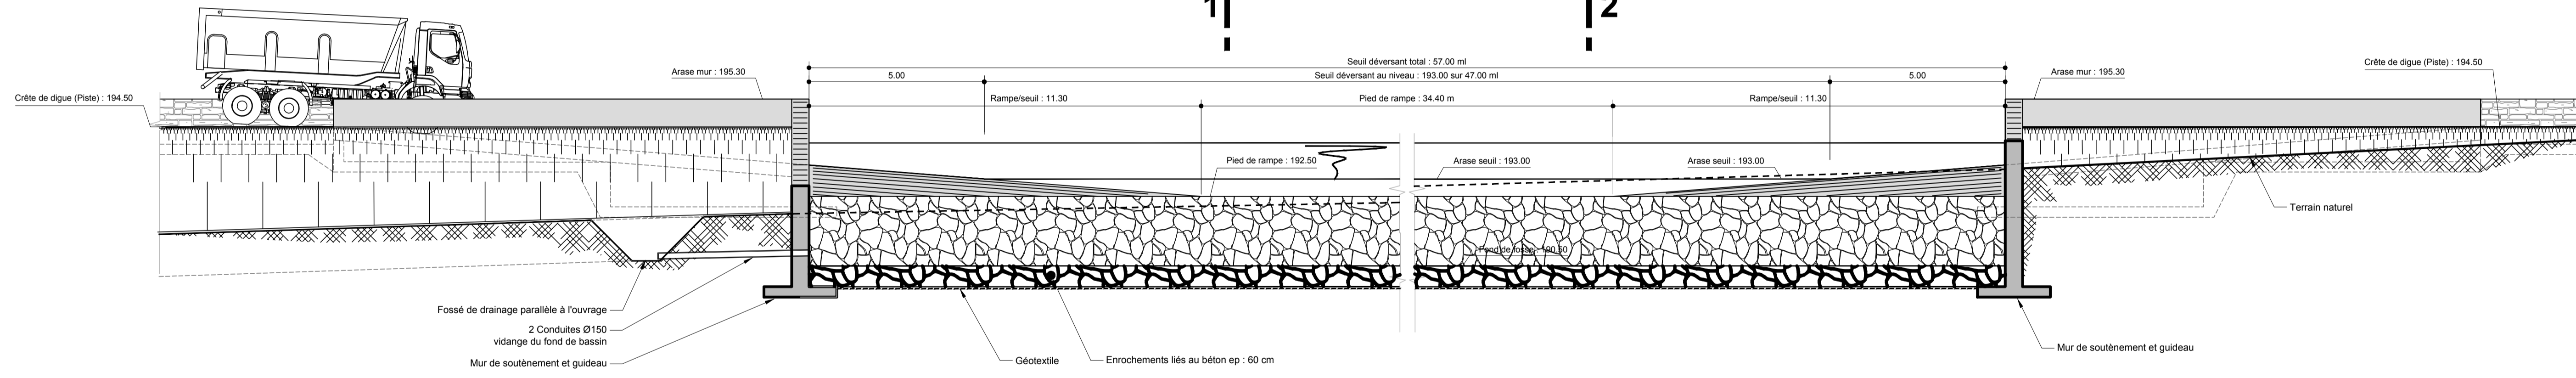

COUPE 4-4

Seuil et rampes


Echelle : 1/100

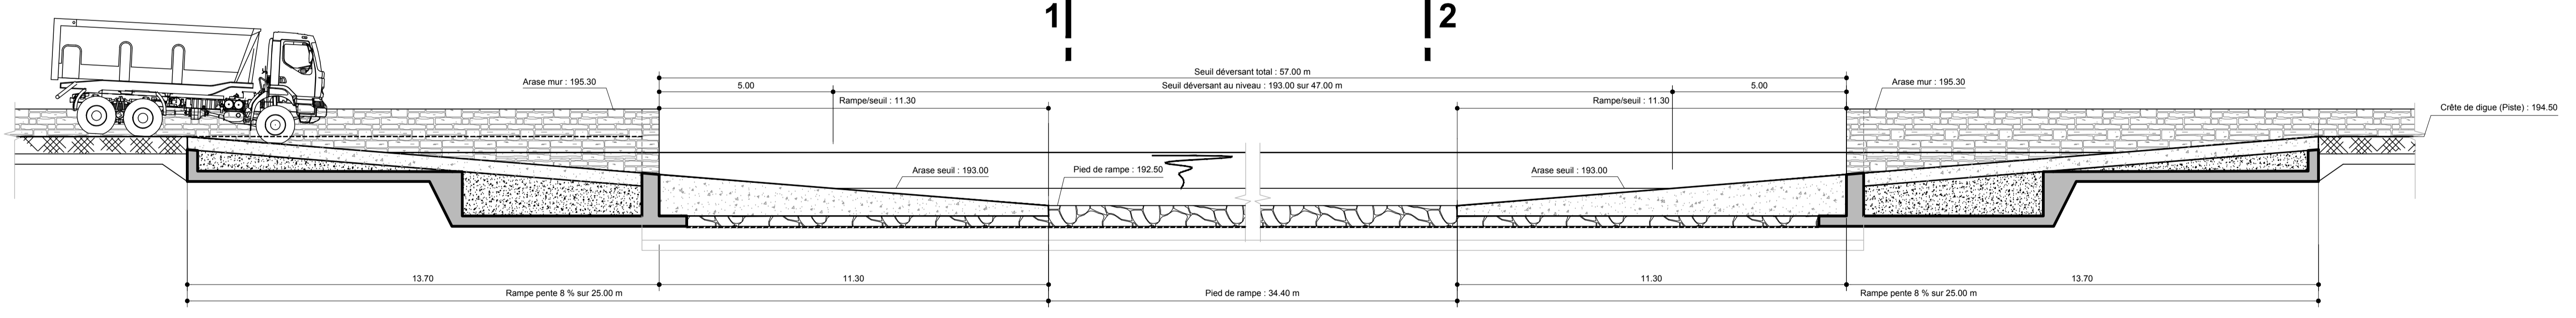

COUPE 1-1

Seuil


Echelle : 1/100

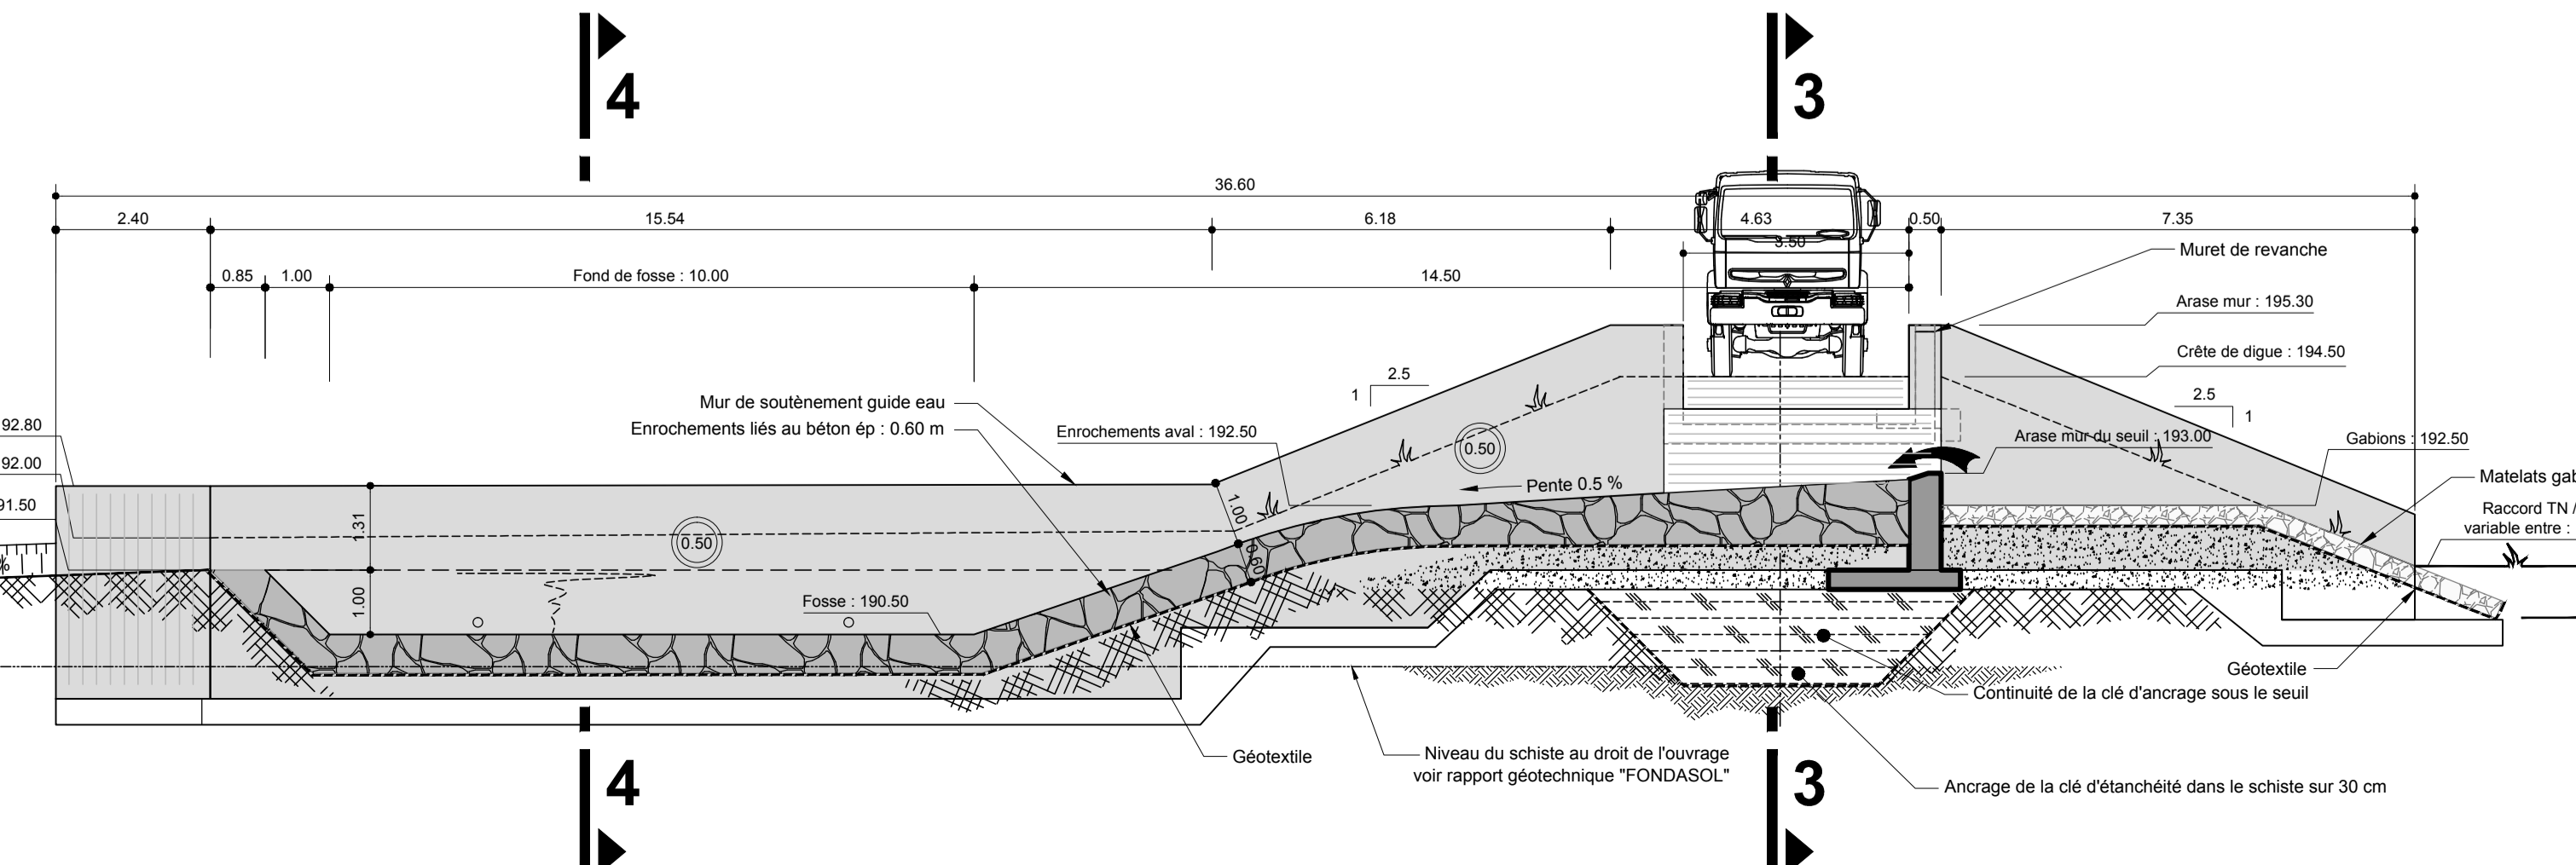

COUPE 2-2

Seuil

Echelle : 1/100

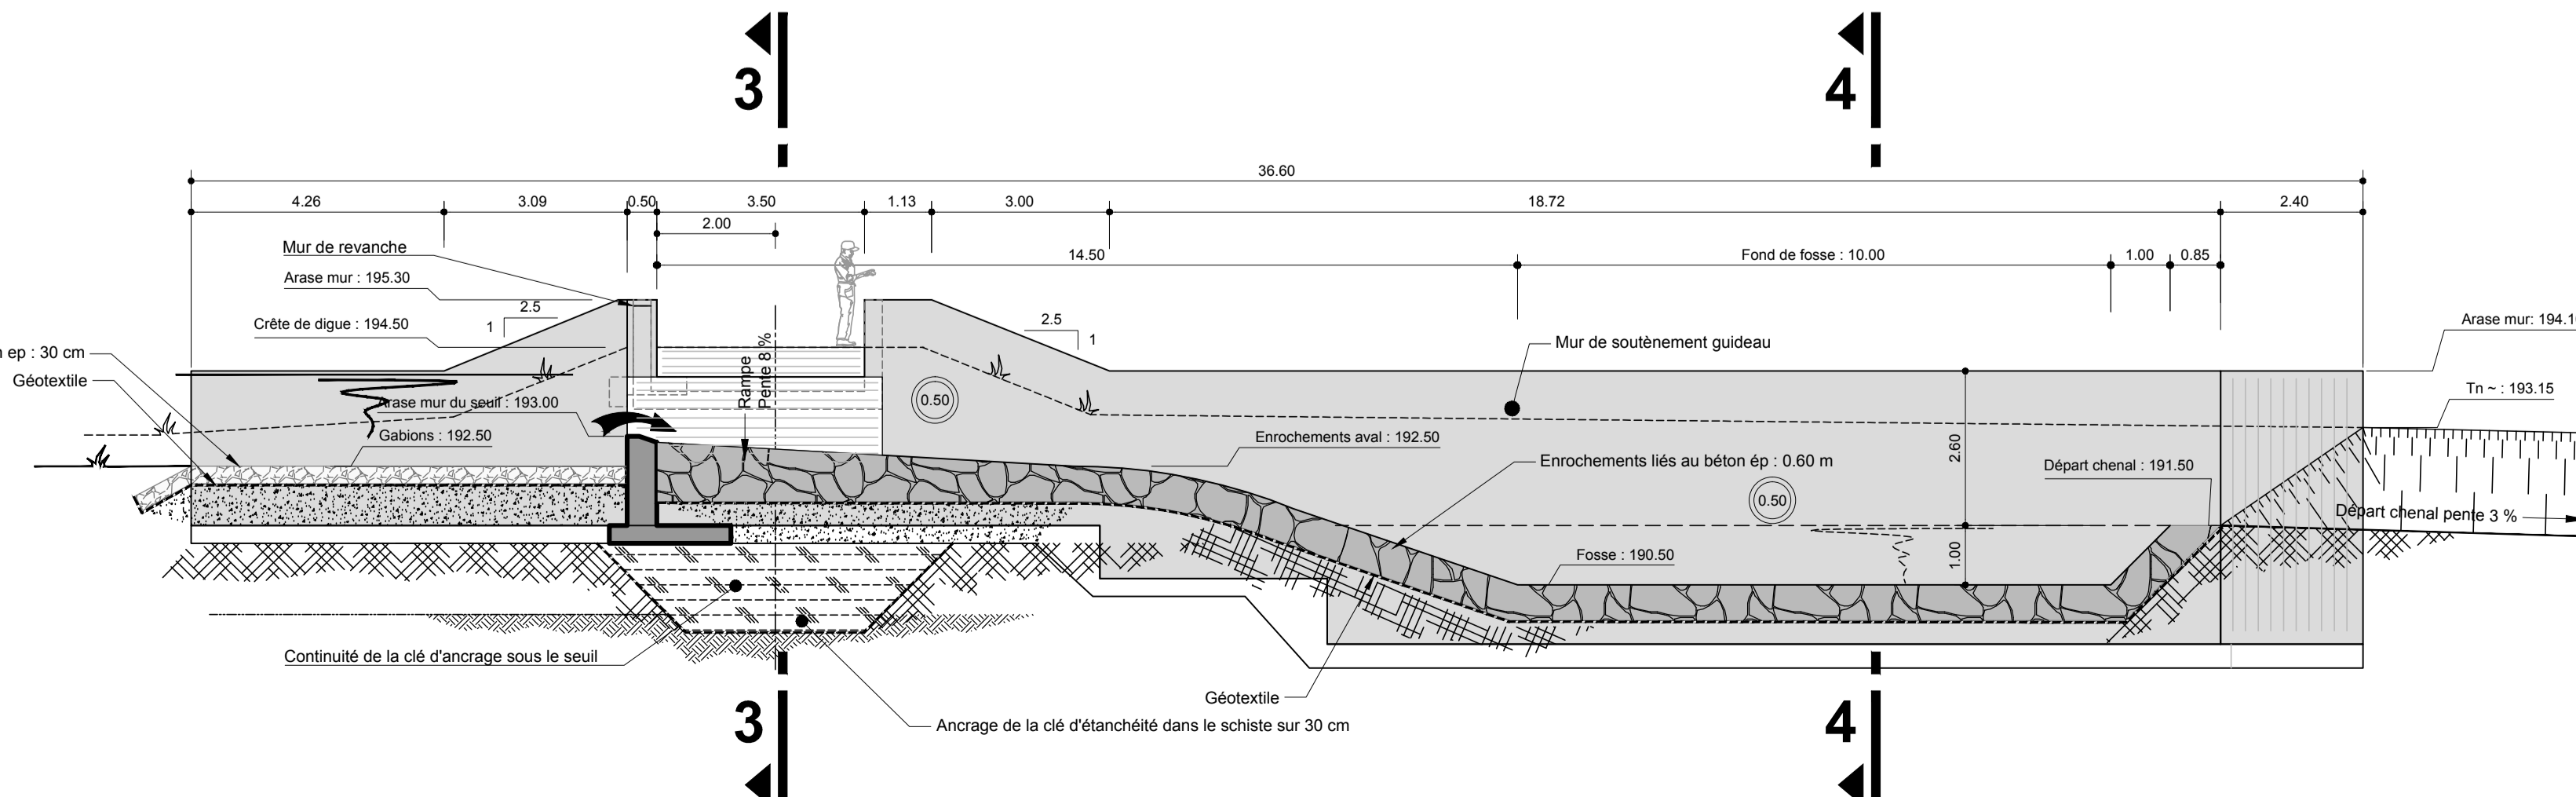

MAITRISE D'OUVRAGE



PROJET

PROJET D'AMENAGEMENT
D'UNE AIRE D'ECRETEMENT DES CRUES
SUR LE SITE DE SAINT MICHEL (02)

PHASE

AVANT PROJET

DOCUMENT

OUVRAGE DE SURVERSE
VUE EN PLAN ET COUPES

MAITRISE D'OEUVRE




Revisé	Visé	Établi par	Vérifié par	Nb pages	Observations
A	21/05/2014	LPL	WV		1ère Diffusion
B	18/07/2014	LPL	WV		Mise à jour
C	27/11/2014	LPL	WV		Note d'explication dans cet ouvrage: digue/Bata, Batardeaux/Centrale hydro/Local technique
D					
E					
F					

FORVILLE	Echelle : 1/100ème	33722	AVP	G	GC	002	C

COUPE 1-1

Ouvrage de restitution


Echelle : 1/1000

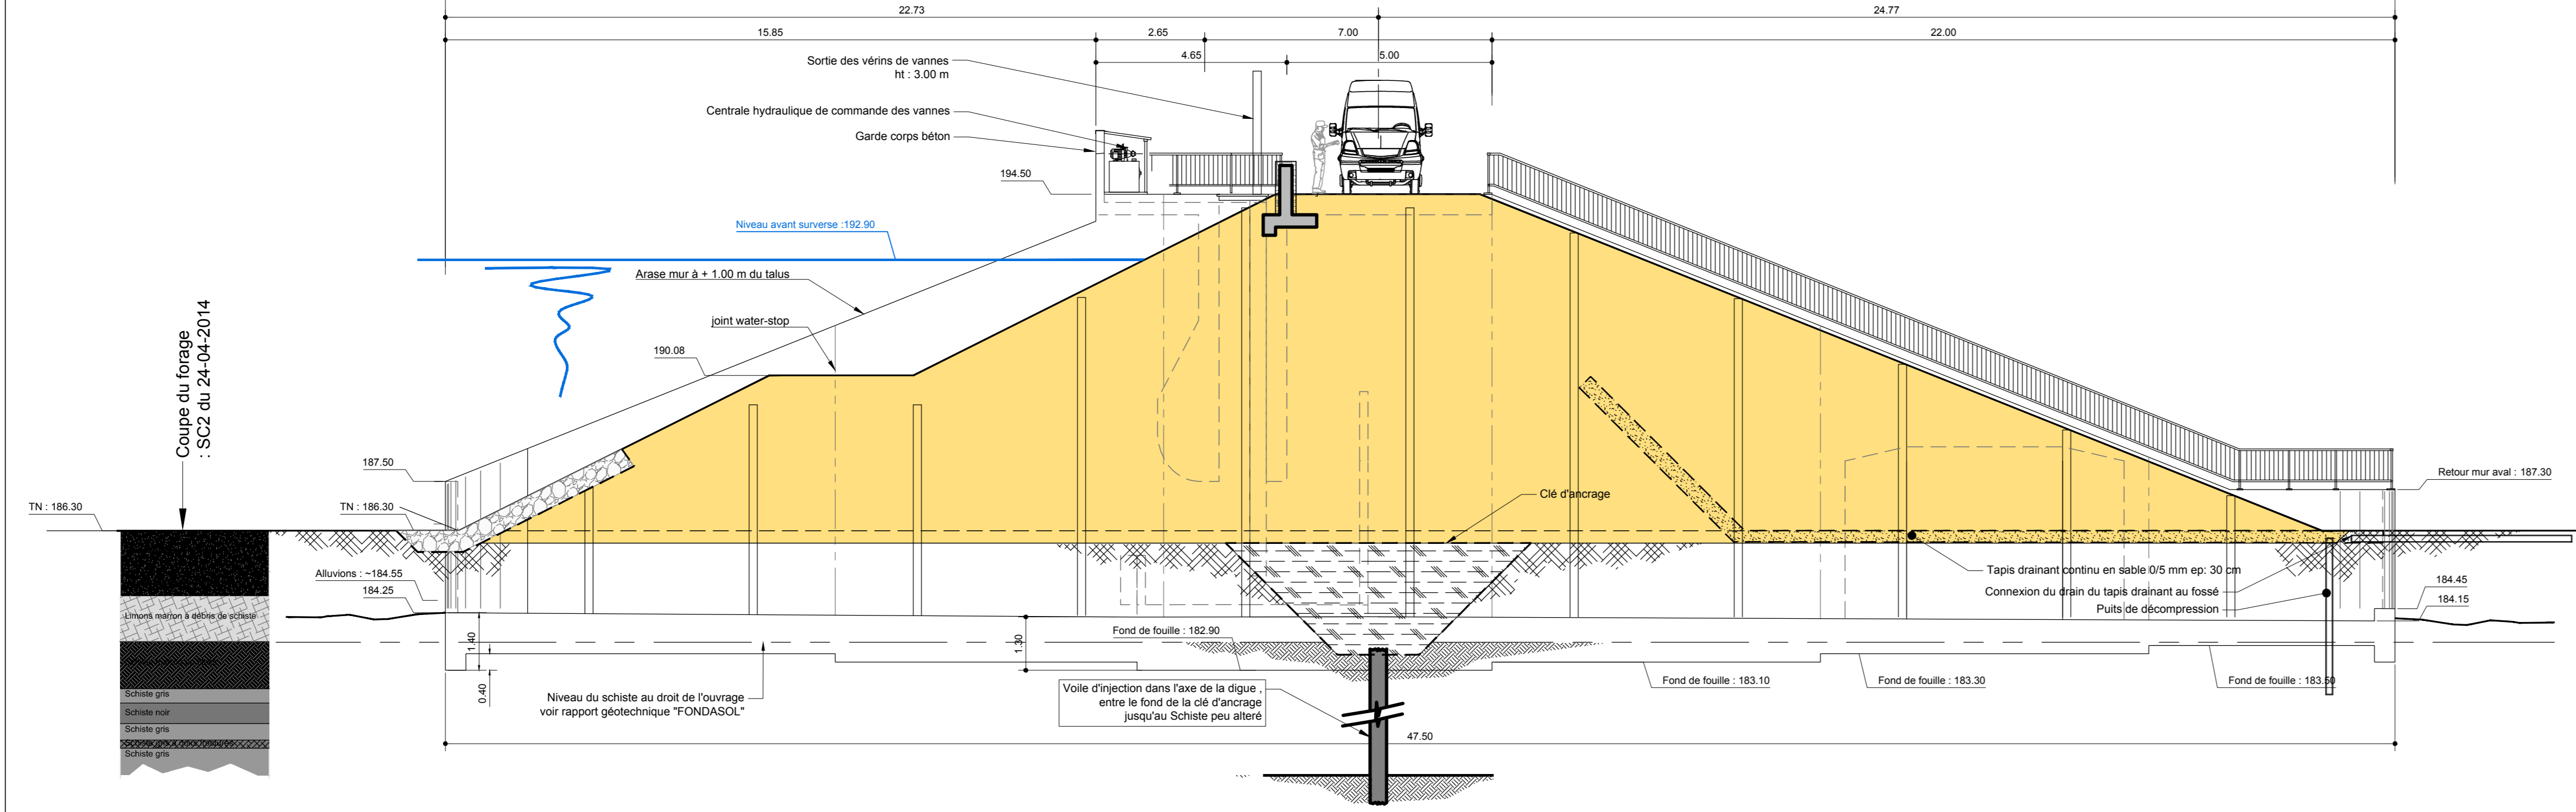

COUPE 2-2


Digue

Echelle : 1/1000

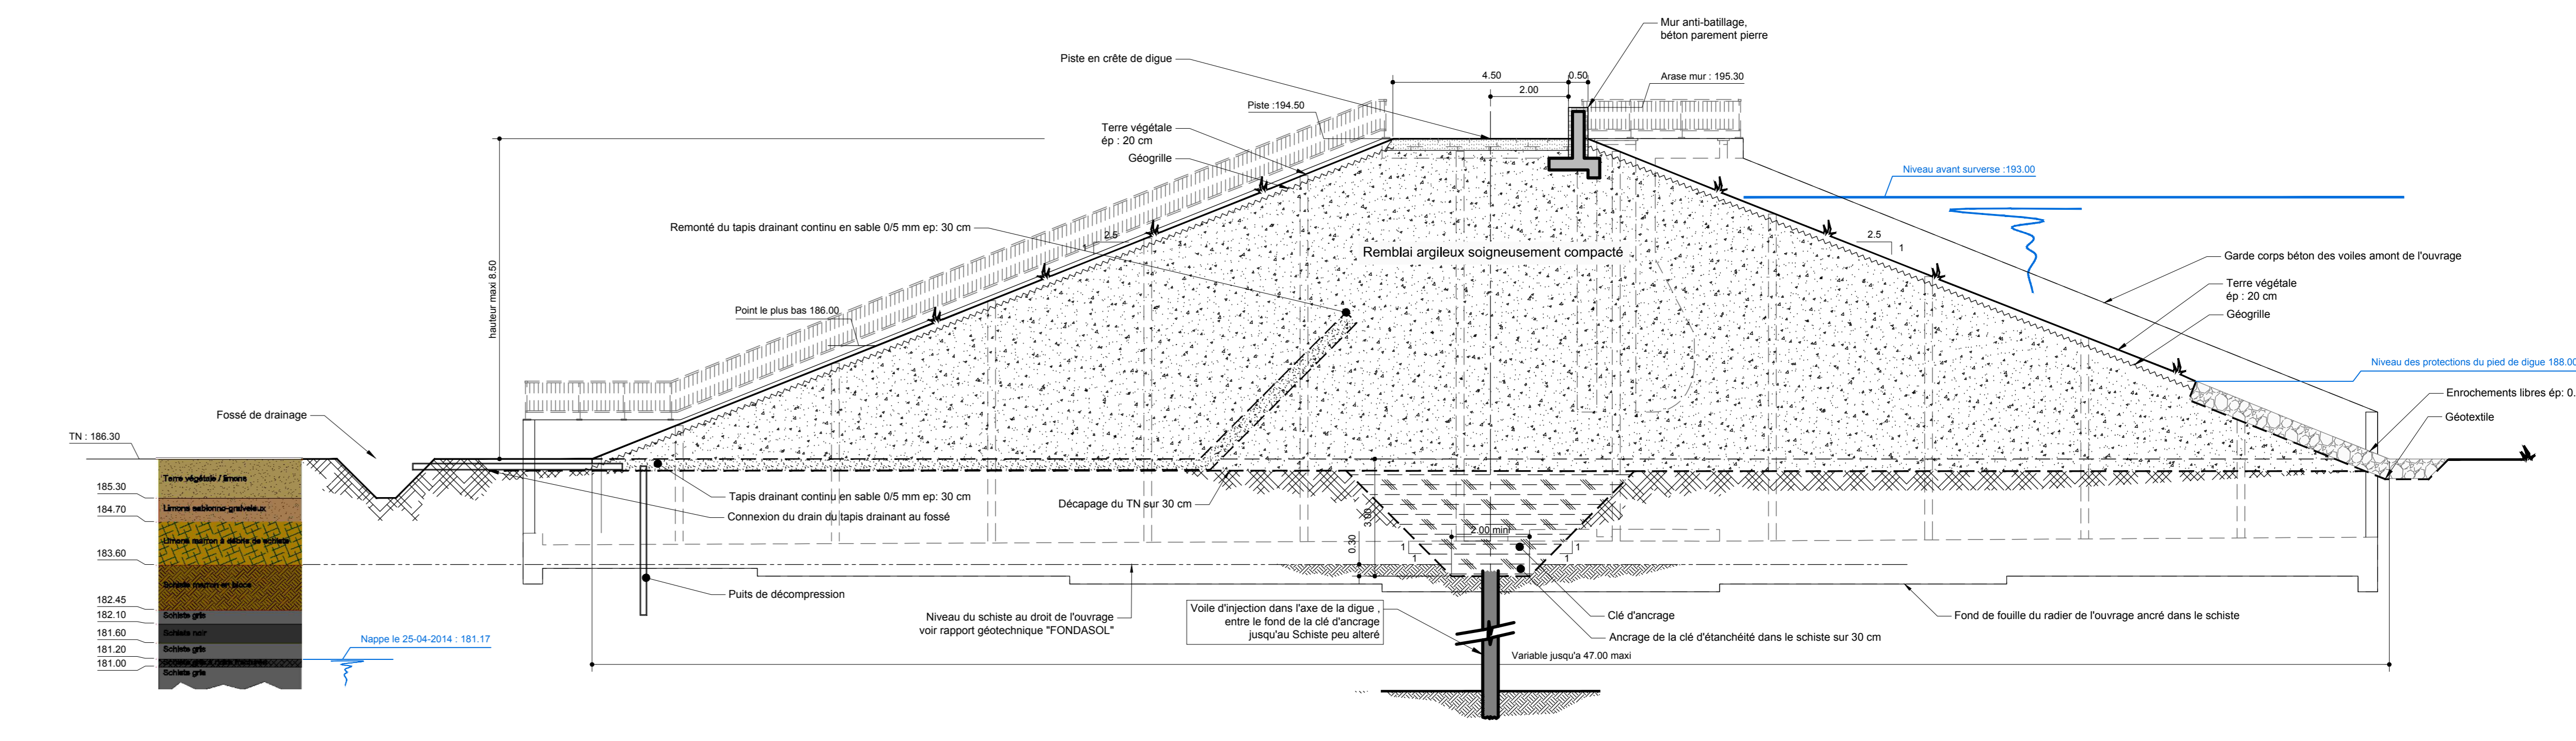

VUE EN PLAN - IMPLANTATION OUVRAGE


Echelle : 1/500

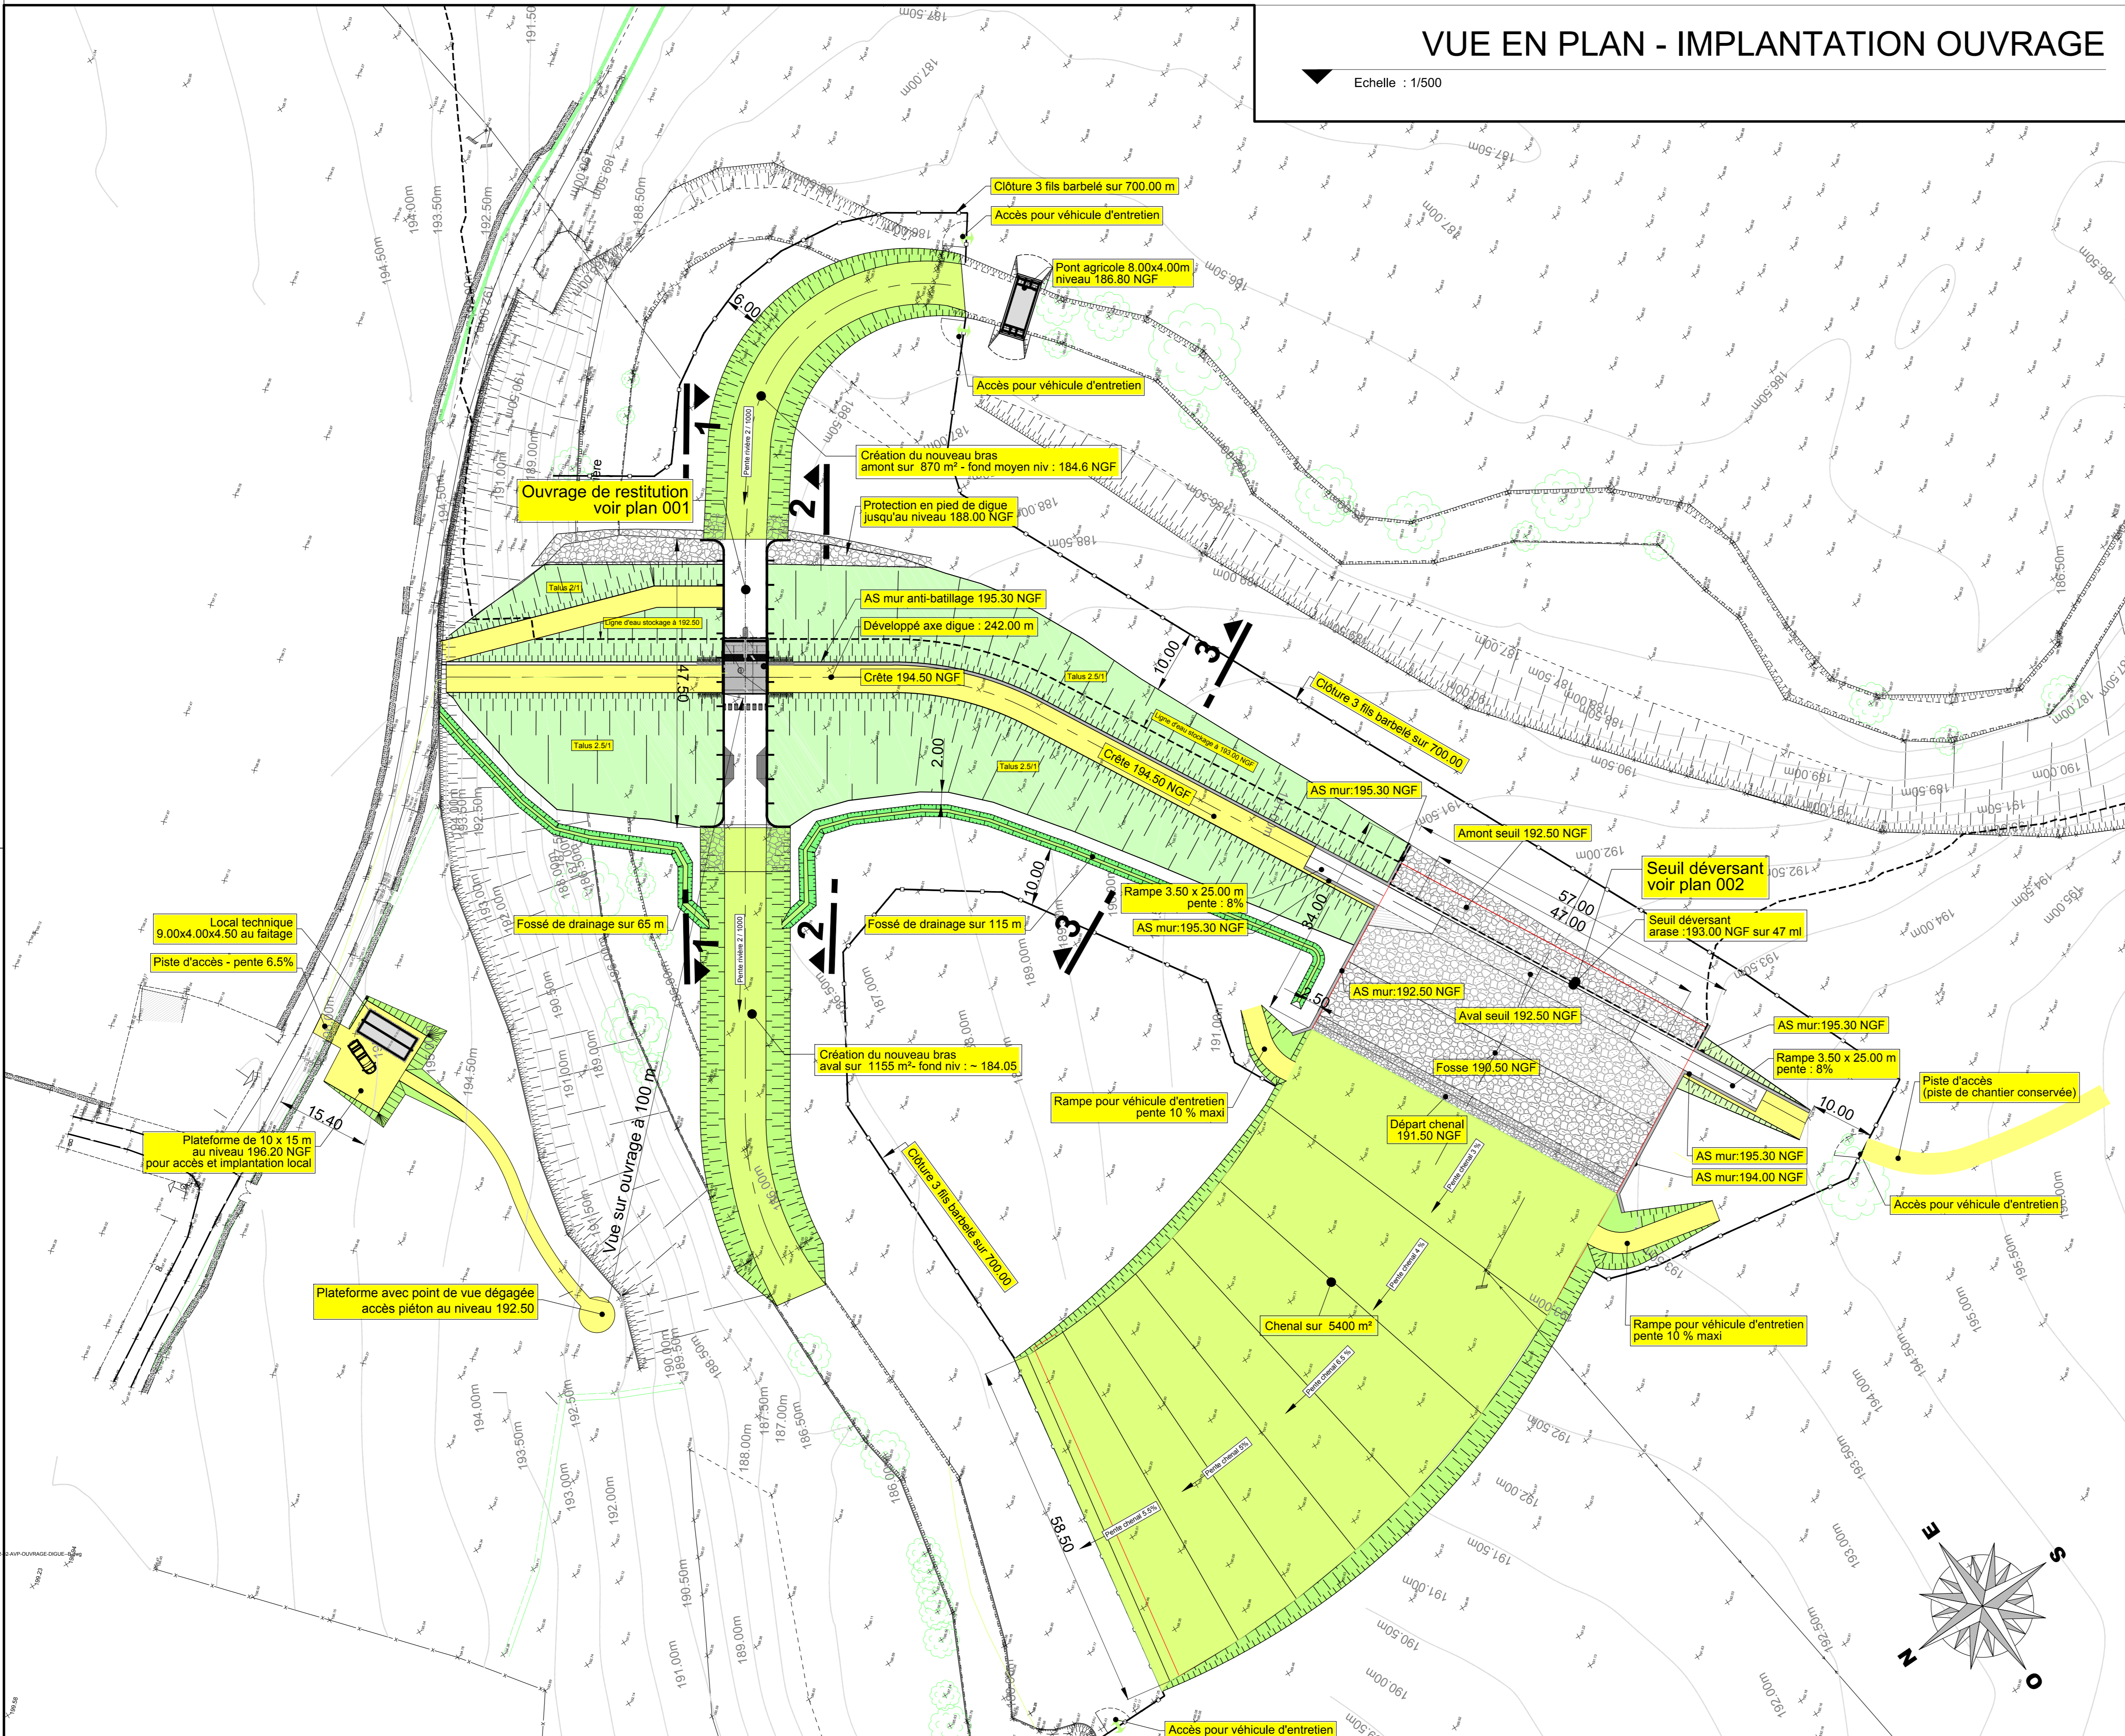


COUPE 3-3

Digue

Echelle : 1/1000

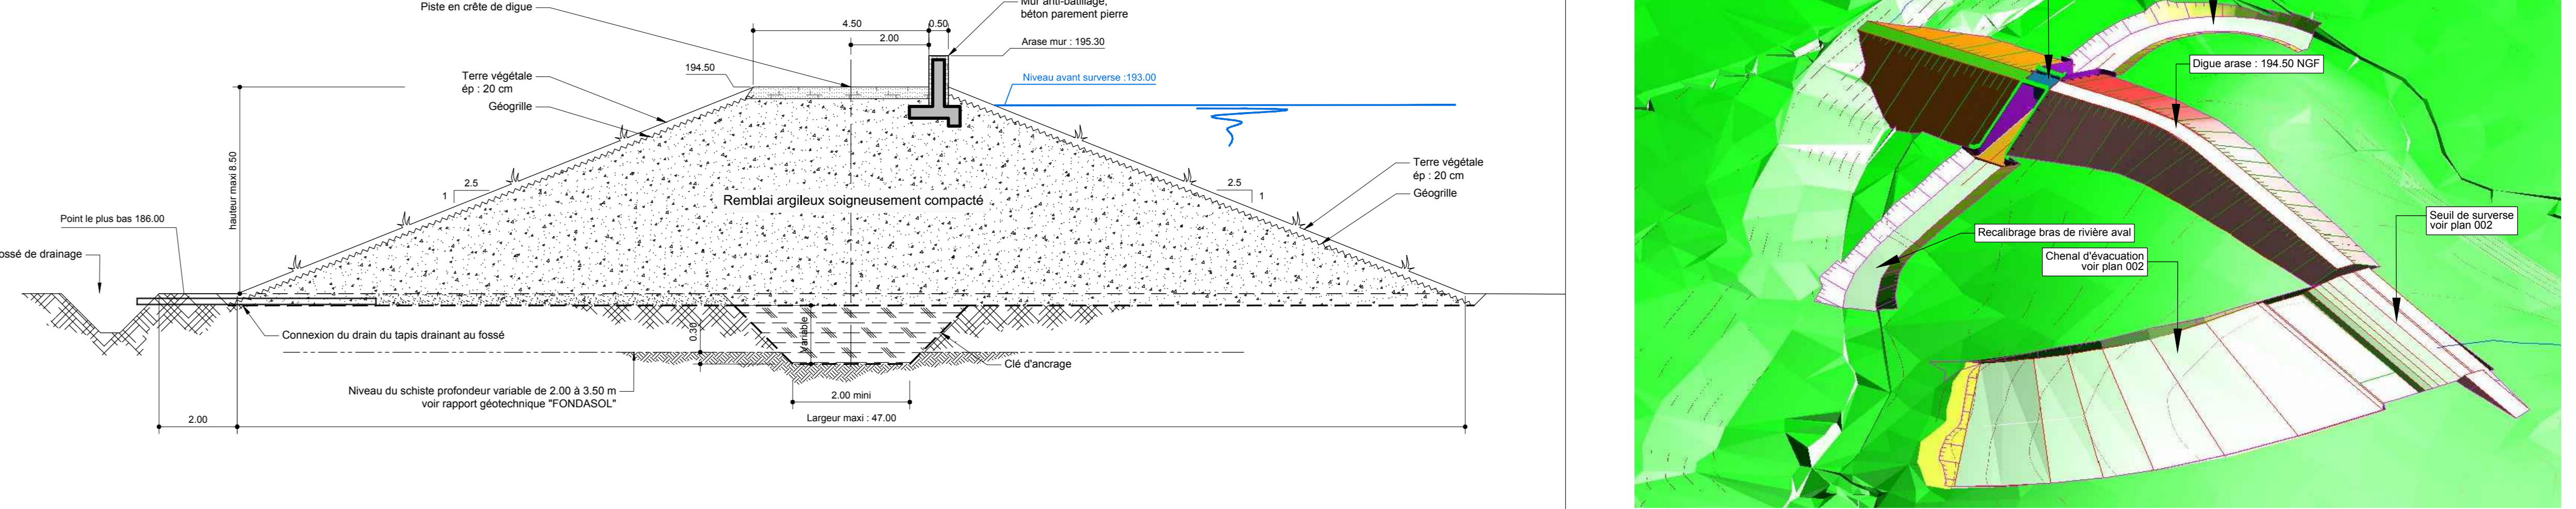


Vue générale 3D des terrassements

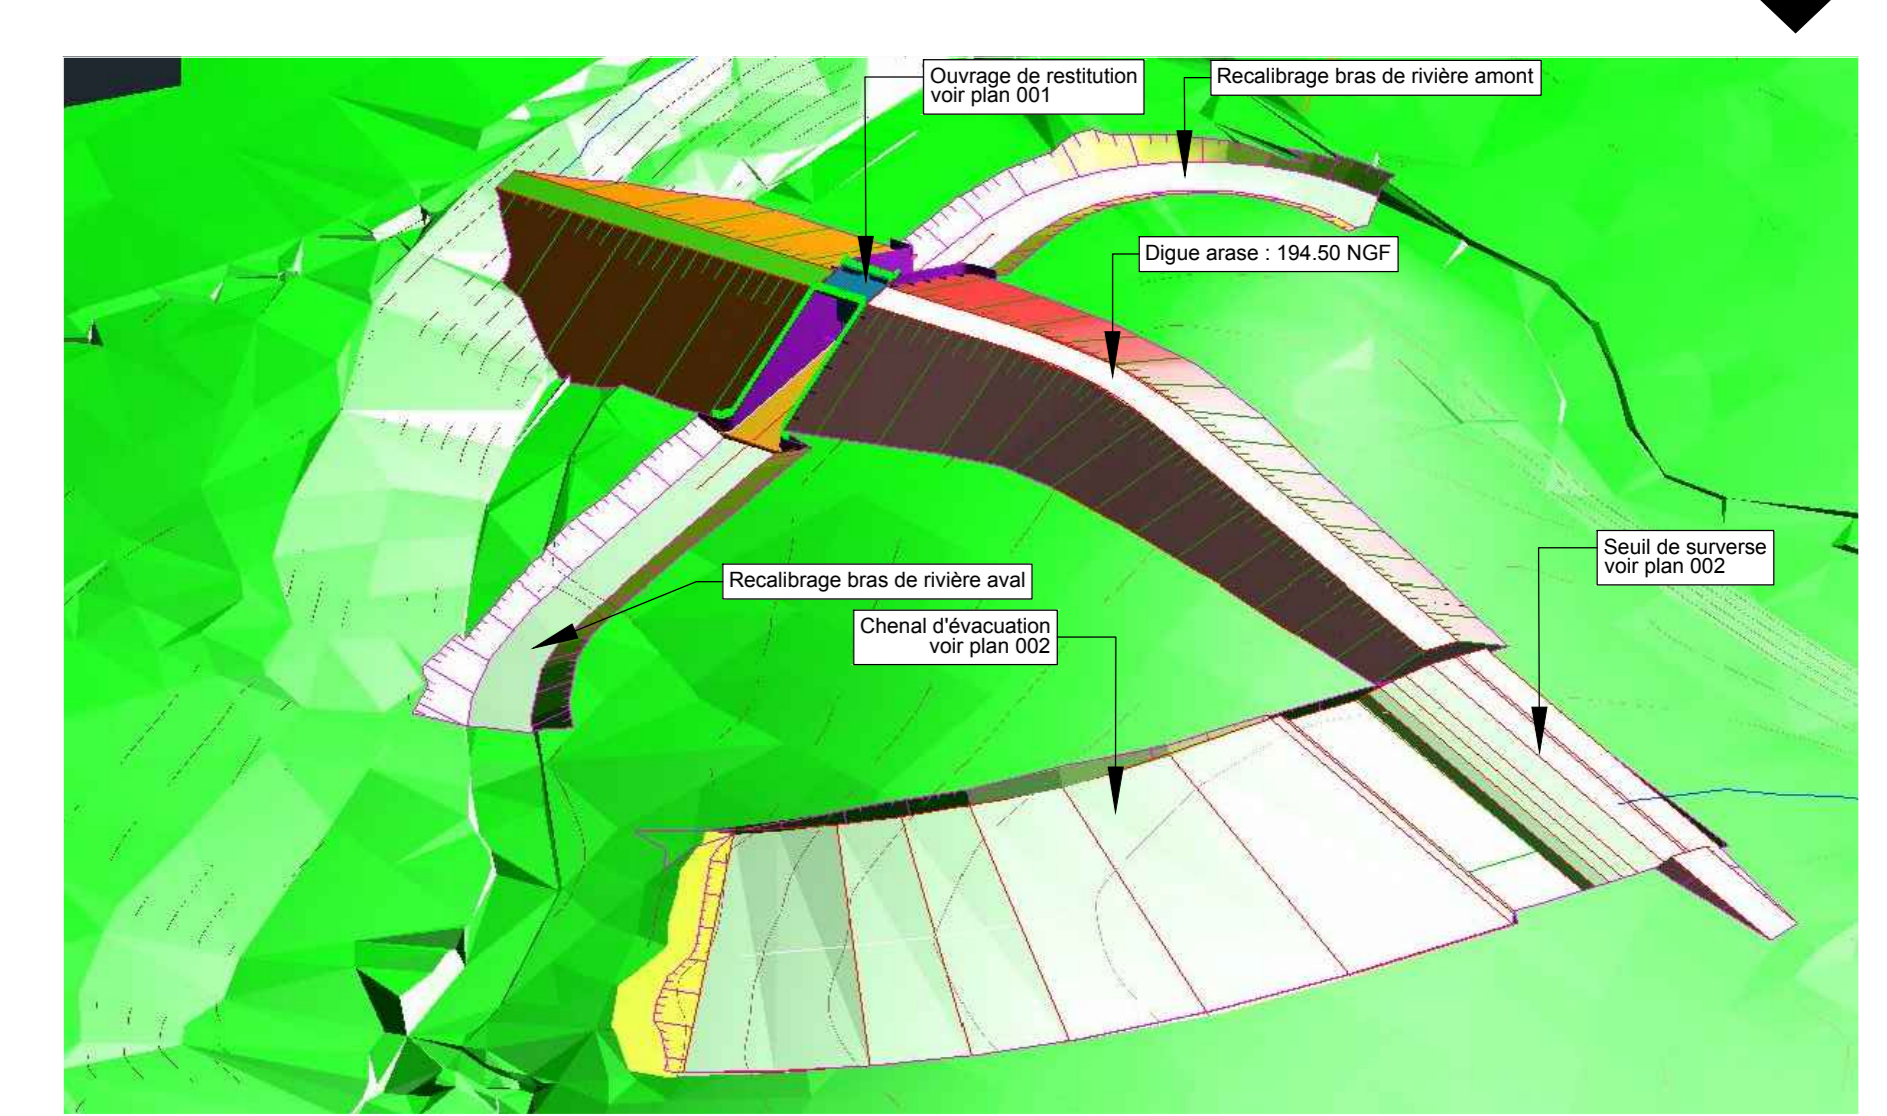


Coupe type sur pont agricole

Echelle : 1/50ème

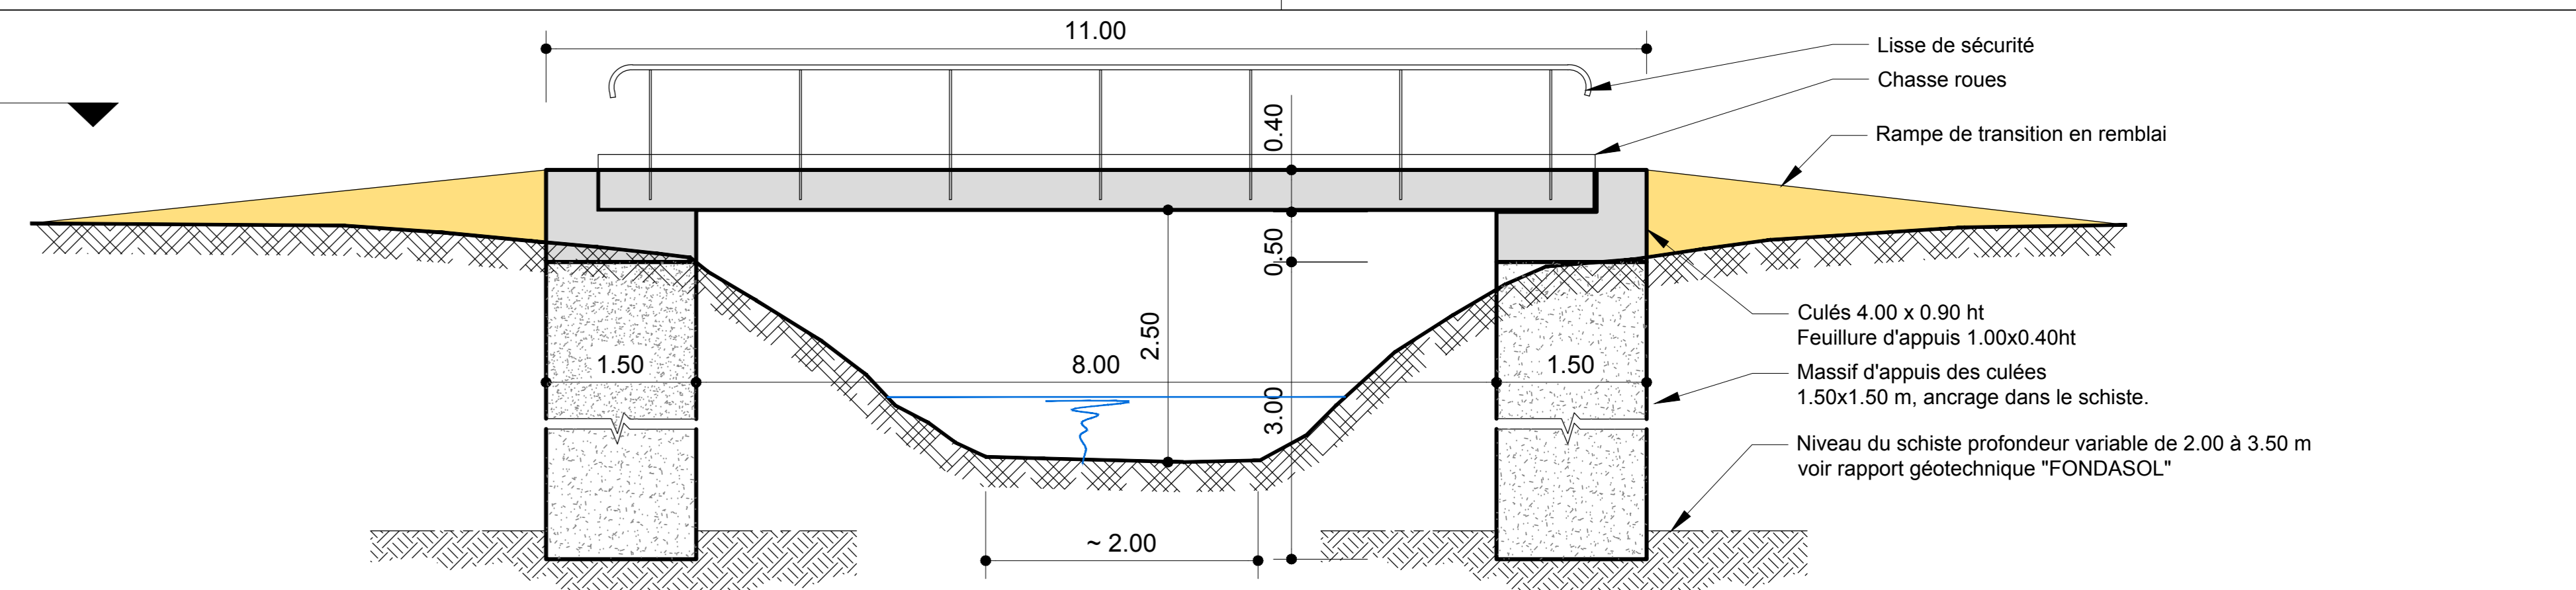

VUE EN PLAN DE L'EMPRISE DE LA RETENUE

Echelle : 1/4000

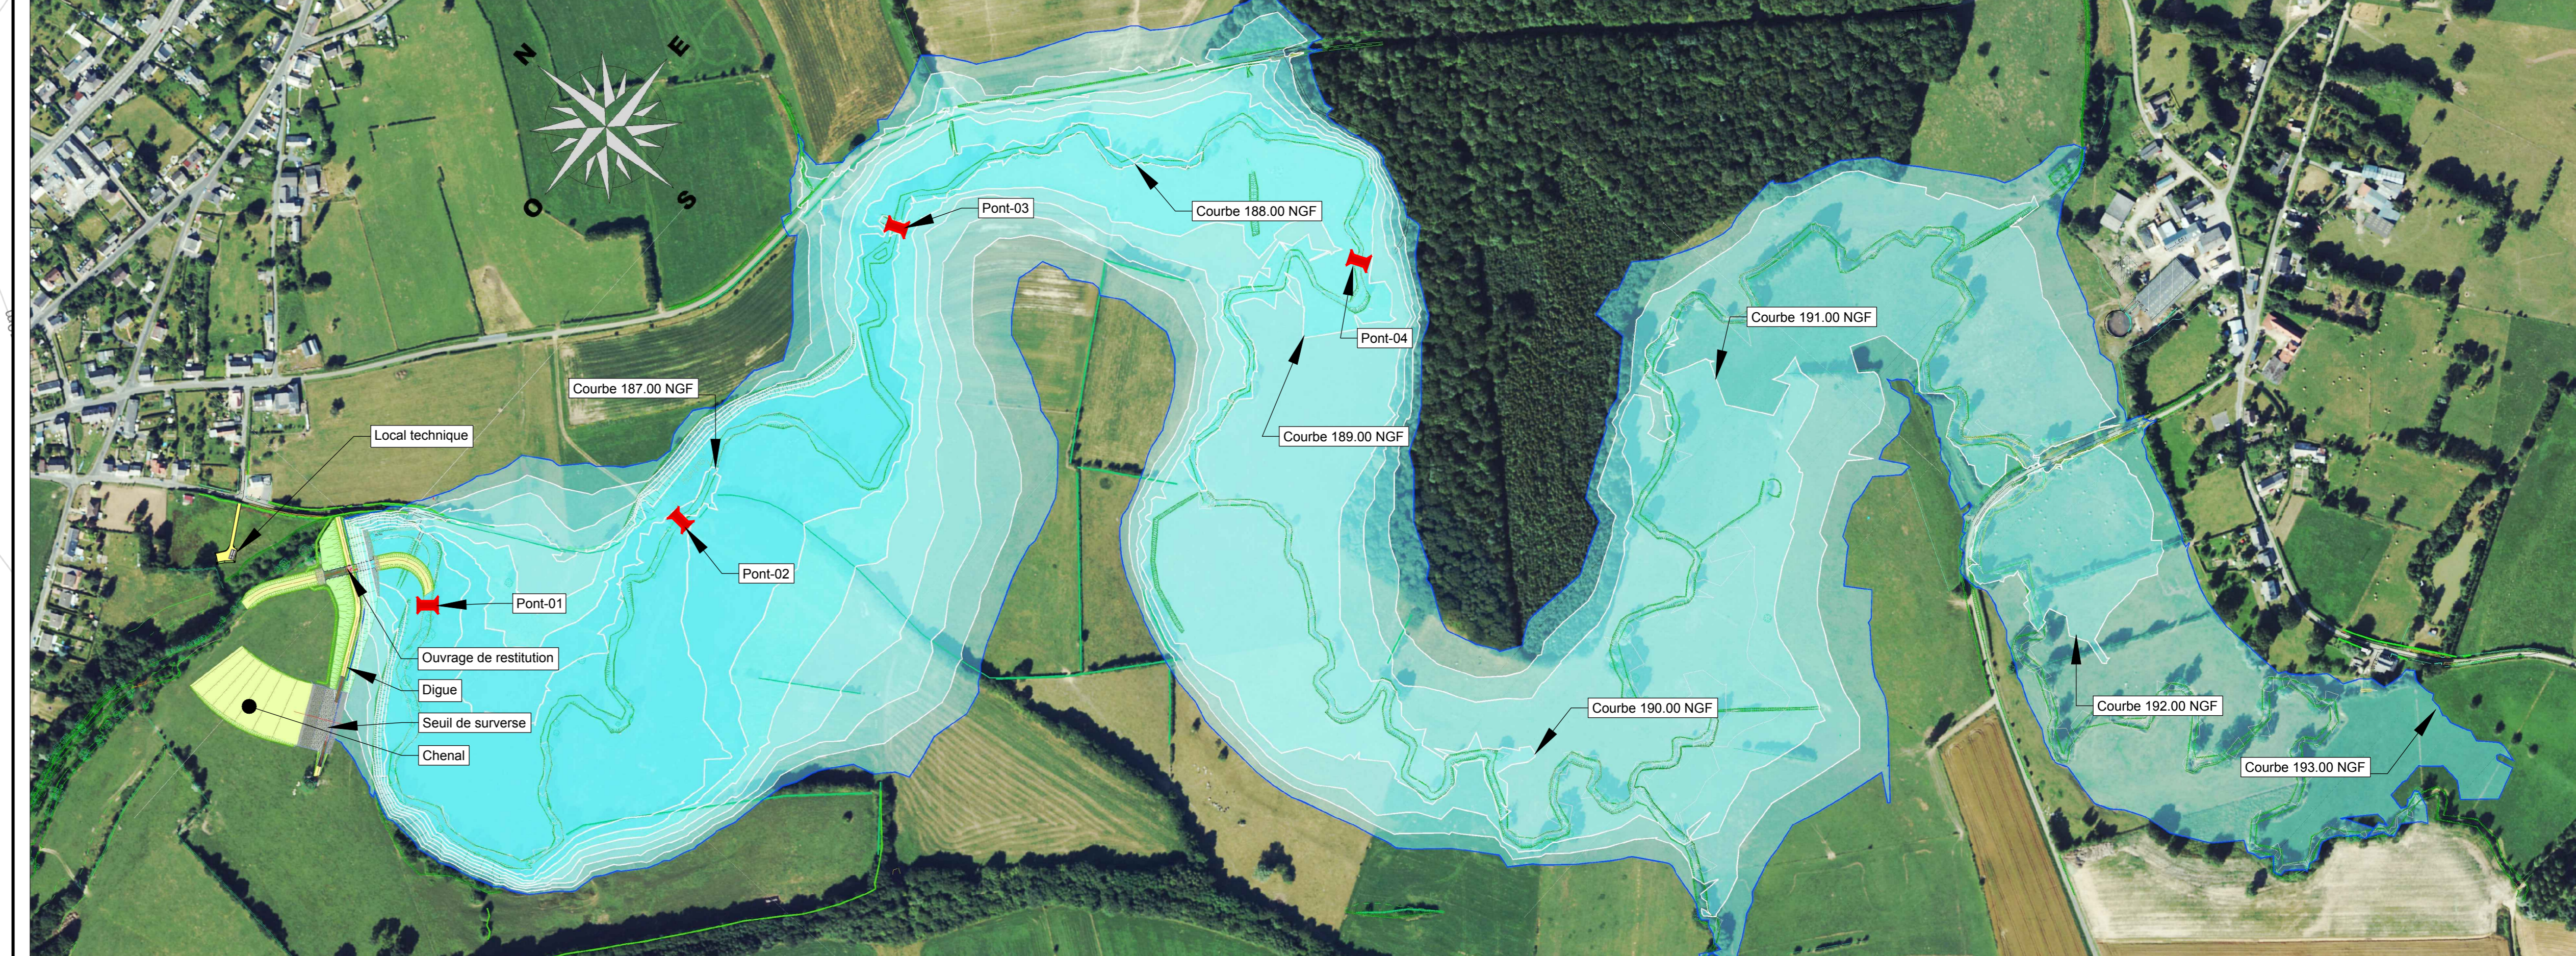

MAITRISE D'OUVRAGE



PROJET

PROJET D'AMENAGEMENT D'UNE AIRE D'ECRETEMENT DES CRUES SUR LE SITE DE SAINT MICHEL (02)

PHASE

AVANT PROJET

DOCUMENT

IMPLANTATION DE LA DIGUE - OUVRAGE DE RESTITUTION - SEUIL VUE EN PLAN ET COUPES

MAITRISE D'OEUVRE



NO	DATE	DESCRIPTION	STATUT	PREPARE PAR	VERIFIE PAR
A	31/05/2014	1. Rev. Situation	VAL		
B	19/07/2014	2. Rev. à jour	VAL		
C	02/10/2014	3. Rev. Elaboration des cotés d'ouvrage	VAL		
D	26/01/2015	4. Rev. Déplacement local technique	VAL		
E					
F					

33722 AVP G GC 003 D