


Type d'aménagement pour la protection contre la crue "50 ans écrêtée"

- abaissement seuil
- arasement points hauts
- démolition d'ouvrage en lit mineur
- dérasement seuil
- dérasement seuil + reprofilage lit mineur amont
- protections locales amovibles bâti
- protections locales fixes
- protections locales fixes lit majeur
- recalibrage 1 m
- recalibrage 1 m avec nouvelle berge végétale
- recalibrage 6 m
- rehaussement + élargissement passerelle
- adaptation du réseau d'assainissement

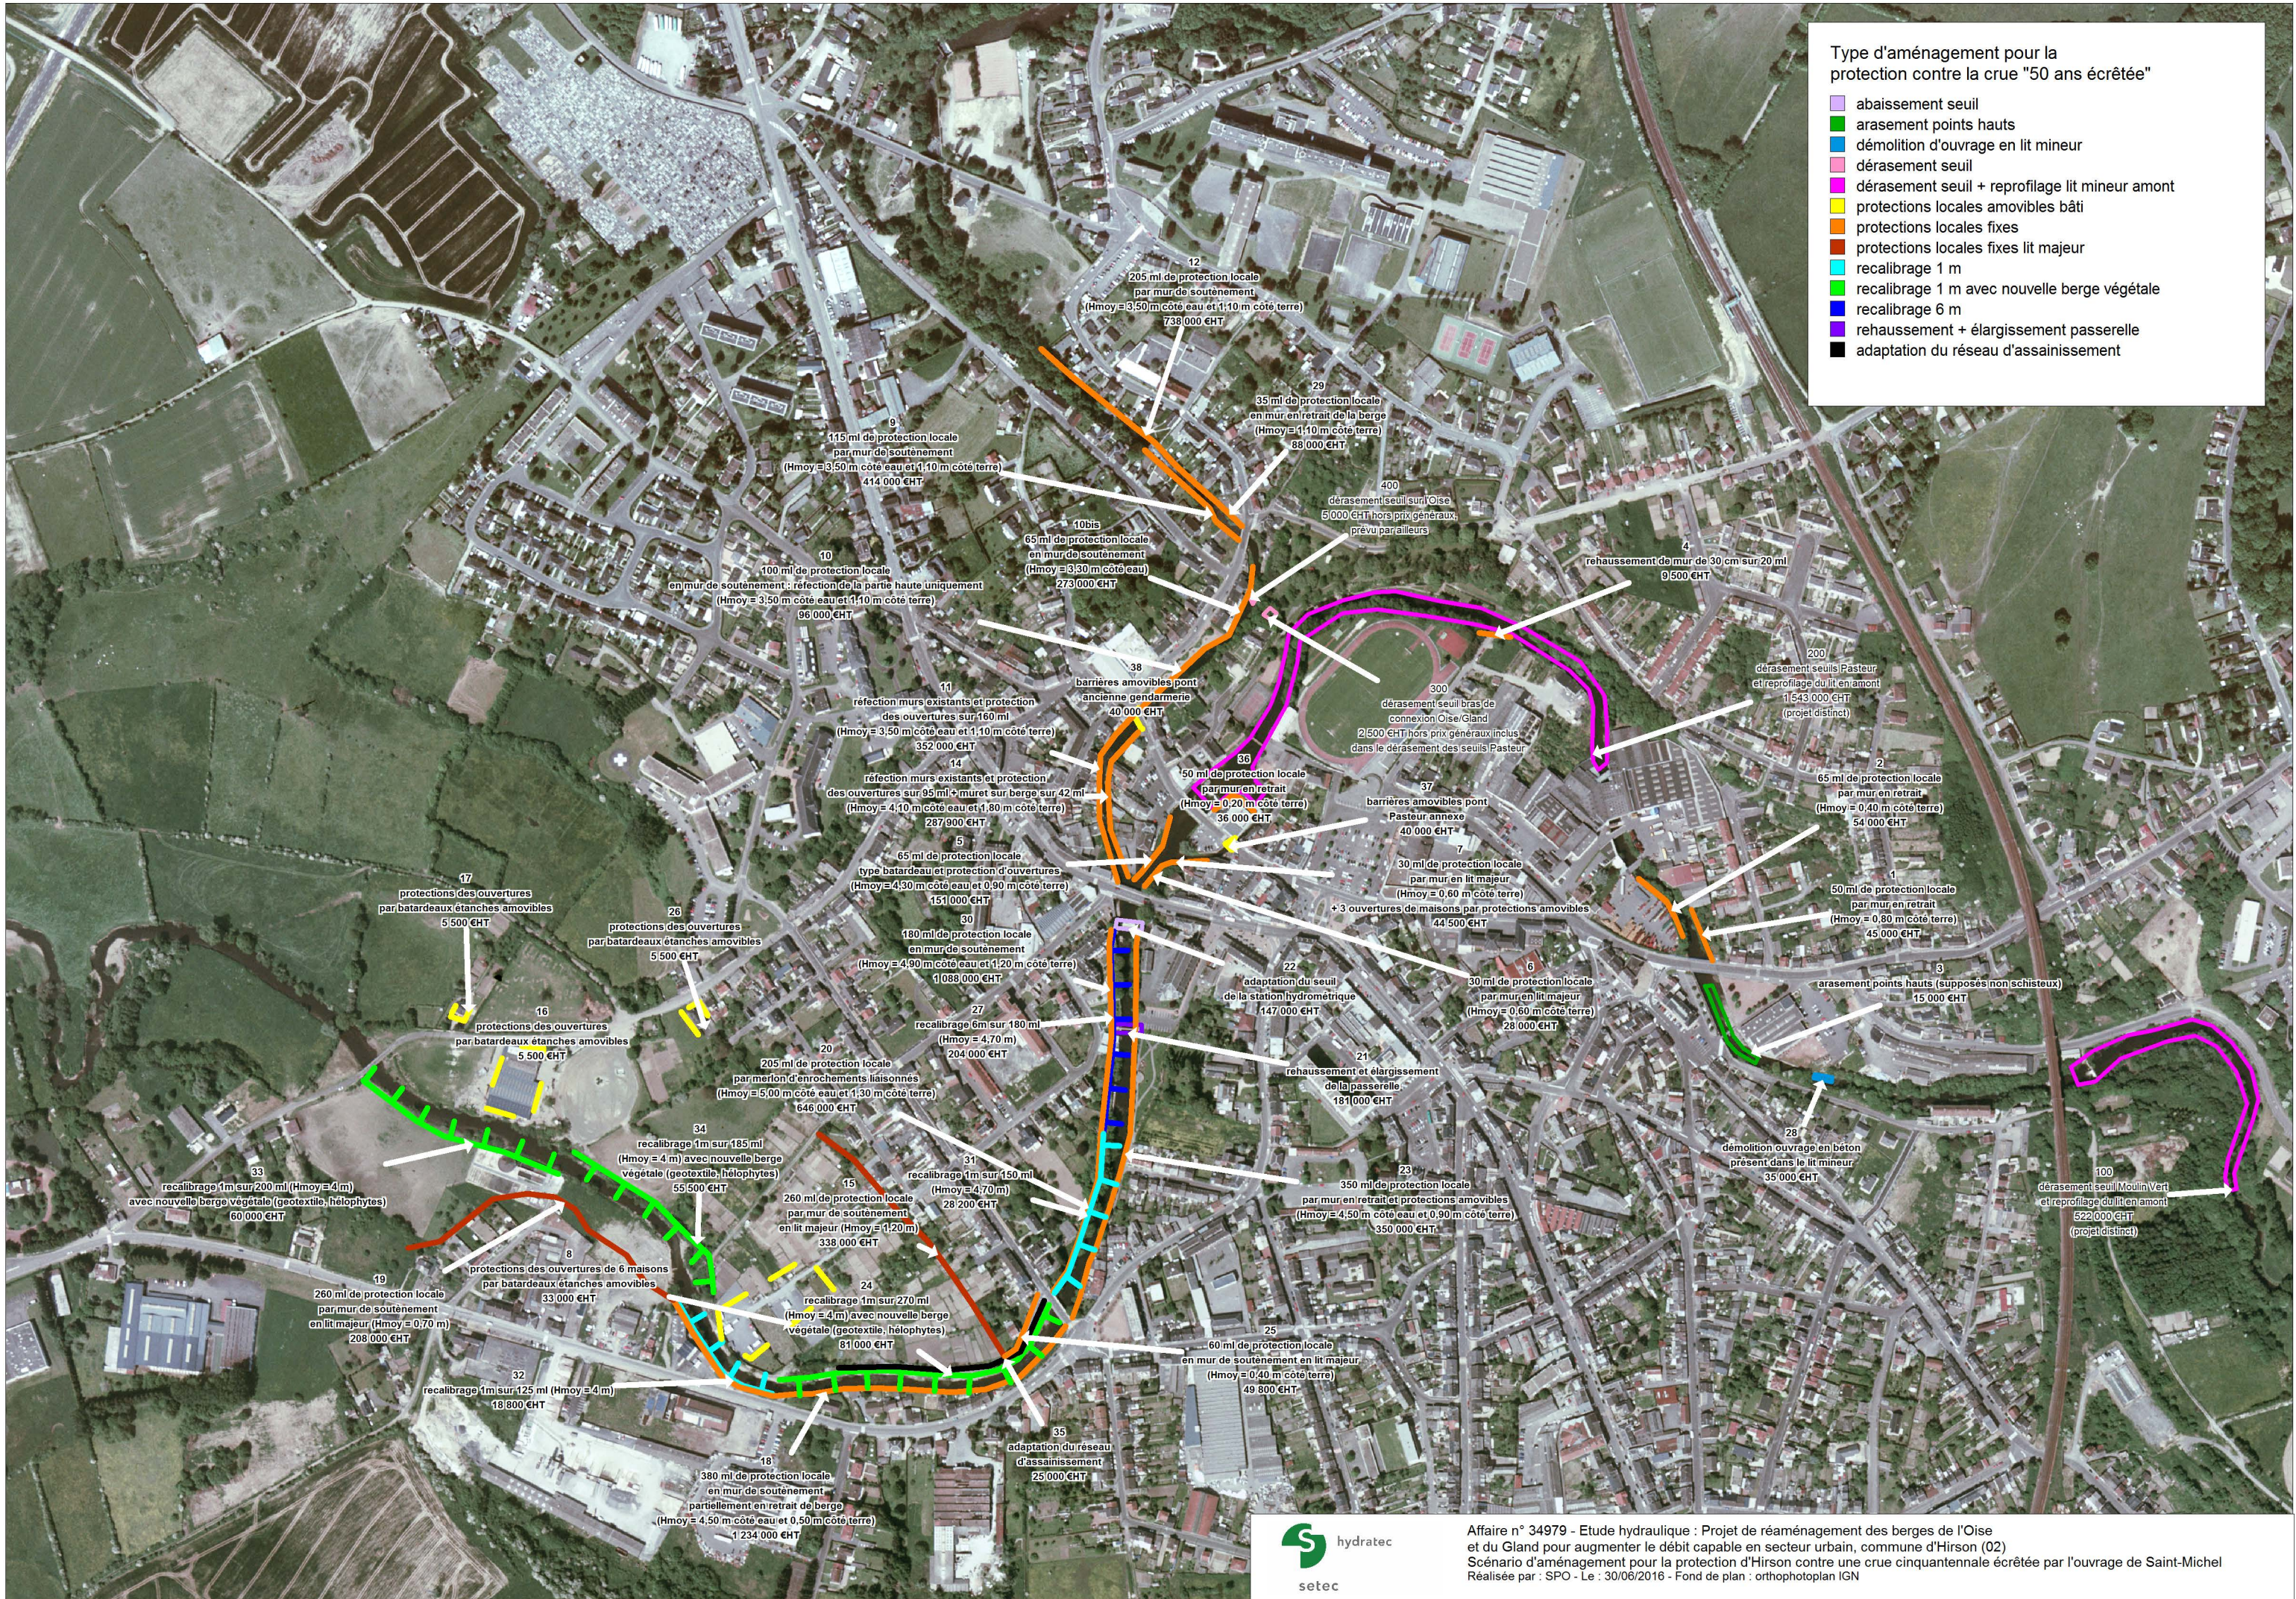

Affaire n° 34979 - Etude hydraulique : Projet de réaménagement des berges de l'Oise et du Gland pour augmenter le débit capable en secteur urbain, commune d'Hirson (02)
 Scénario d'aménagement pour la protection d'Hirson contre une crue cinquantennale écrêtée par l'ouvrage de Saint-Michel
 Réalisée par : SPO - Le : 30/06/2016 - Fond de plan : orthophotoplan IGN